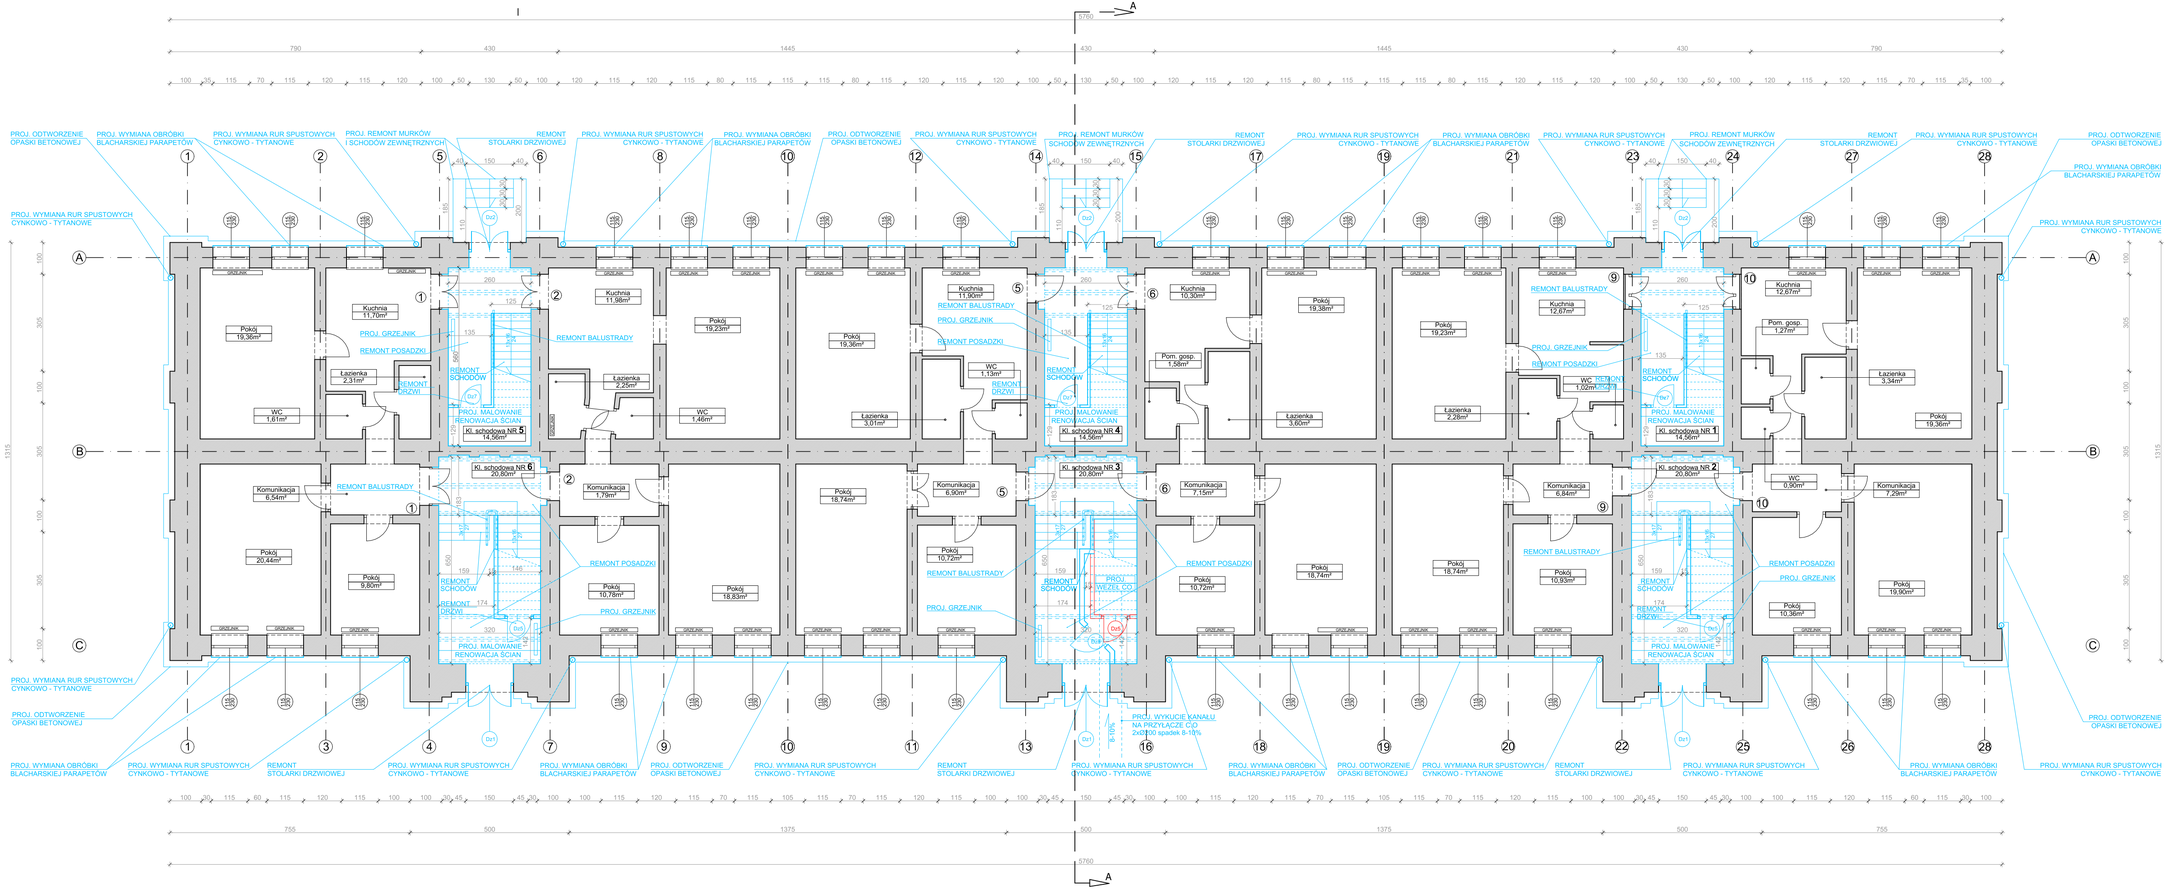

SCHEMAT NUMERACJI KLATEK SCHODOWYCH W BUDYNKU

UWAGI:

1. KOLOREM NIEBIESKIM OZNACZONO ELEMENTY PROJEKTOWANE.

2. NALEŻY STOSOWAĆ MATERIAŁY BUDOWLANE POSIADAJĄCE ATEST ORAZ AKTUALNE APROBATY TECHNICZNE.

3. WSZYSTKIE PROPONOWANE W PROJEKCIE URZĄDZENIA NALEŻY MONTOWAĆ ZGODNIE Z INSTRUKCJĄ I ZALECENIAMI PRODUCENTA, MATERIAŁY STOSOWAĆ ZGODNIE Z INSTRUKCJĄ I KARTĄ PRODUKTU.

4. WSZYSTKIE WYMIARY NA RYSUNKU NALEŻY KAŻDORAZOWO SPRAWDZIĆ W NATURZE, W PRZYPADKU RÓŻNIC SKONTAKTOWAĆ SIĘ Z PROJEKTANTEM.

5. KOLOREM CZERWONYM OZNACZONO ELEMENTY DO WYBURZENIA BĄDŹ DEMONTAŻU

STUDIO ARCHITEKTURY GAMMA sp. z o.o.
ul. Ozokiika 15, 15-549 Białystok
NIP: 9662091851; REGON:0000503182
tel. 531-901-470 KRS:0000432064
e-mail: architekt.bialystok@gmail.com

TEMAT:

Roboty budowlane związane z remontem i rewitalizacją budynku mieszkalnego wielorodzinnego przy ulicy Szpitalna 86 w Nowym Dworze Mazowieckim

ADRES BUDOWY:	ul. Szpitalna 86 05-160 Nowy Dwór Mazowiecki działka nr ewid. 28/5 obręb ewid: Nr. 0014 , Naz. 3-08 Nowy Dwór Mazowiecki	
INWESTOR:	Urząd Miejski w Nowym Dworze Mazowieckim ul. Zakroczymska 30 05-100 Nowy Dwór Mazowiecki	
PRZEDMIOT RYSUNKU:	RZUT PARTERU	Nr rysunku: 1
STADIUM:	PROJEKT BUDOWLANY	Skala: 1:100

	Specjalność:	Imię i nazwisko:	Podpis:
Projektant:	Architektura	mgr inż. arch. Krzysztof Guszcza upr. bud. nr BŁ-P/0KK/56/2005	
Sprawdził:	Architektura	mgr inż. arch. Andrzej Gałecki upr. bud. nr KPOKK IA 51/2008	
Współpraca:	Architektura	mgr inż.arch. Monika Czarkowska upr. bud. nr MA/350/18	
Współpraca:	Architektura	mgr inż.arch. Michał Modzelewski	
DATA:		17.06.2019r	Nr str.: