
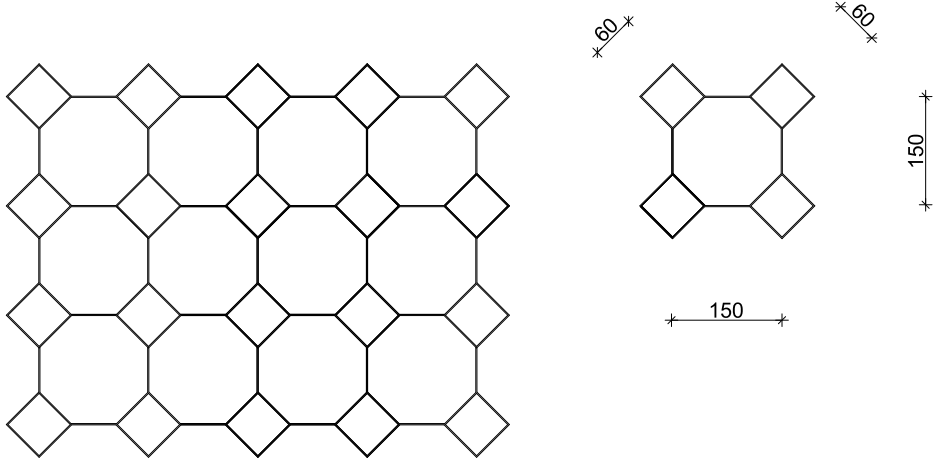


DETAL POSADZKI  
skala 1:10

SCHEMAT NUMERACJI KLATEK  
SCHODOWYCH W BUDYNKU

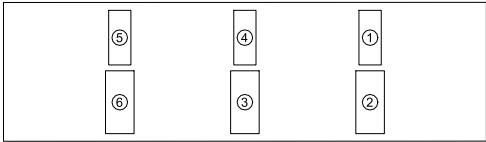

KOLORY POSADZKI ODTWORZENIOWO

STUDIO ARCHITEKTURY GAMMA sp. z o.o. ul. Opolska 15, 15-549 Białystok NIP: 9662091851; REGON:0000503182 tel. 531-901-470 KRS:200843264 e-mail: architekt.bialystok@gmail.com		
TEMAT:  Roboty budowlane związane z remontem i rewitalizacją budynku mieszkalnego wielorodzinnego przy ulicy Szpitalna 86 w Nowym Dworze Mazowieckim		
ADRES BUDOWY:	ul. Szpitalna 86 05-160 Nowy Dwór Mazowiecki działka nr ewid. 28/5 obręb ewid. Nr. 0014 , Naz. 3-08 Nowy Dwór Mazowiecki	
INWESTOR:	Urząd Miejski w Nowym Dworze Mazowieckim ul. Zakroczyńska 30 05-100 Nowy Dwór Mazowiecki	
PRZEDMIOT RYSUNKU:  DETAL POSADZKI		Nr rysunku:  12
STADIUM:  PROJEKT BUDOWLANY		Skala: 1:100
	Specjalność: Imię i nazwisko:	Podpis:
Projektant:	Architektura mgr inż. arch. Krzysztof Guszcza upr. bud. nr BŁ-PdOKK/56/2005	
Sprawdził:	Architektura mgr inż. arch. Andrzej Gałęcki upr. bud. nr KPOKK IA 51/2008	
Współpraca:	Architektura mgr inż. arch. Monika Czarkowska upr. bud. nr MA/093/18	
Współpraca:	Architektura mgr inż. arch. Michał Modzelewski	
DATA:	17.06.2019r	Nr str.: