



DETAL BALUSTRADY
skala 1:10

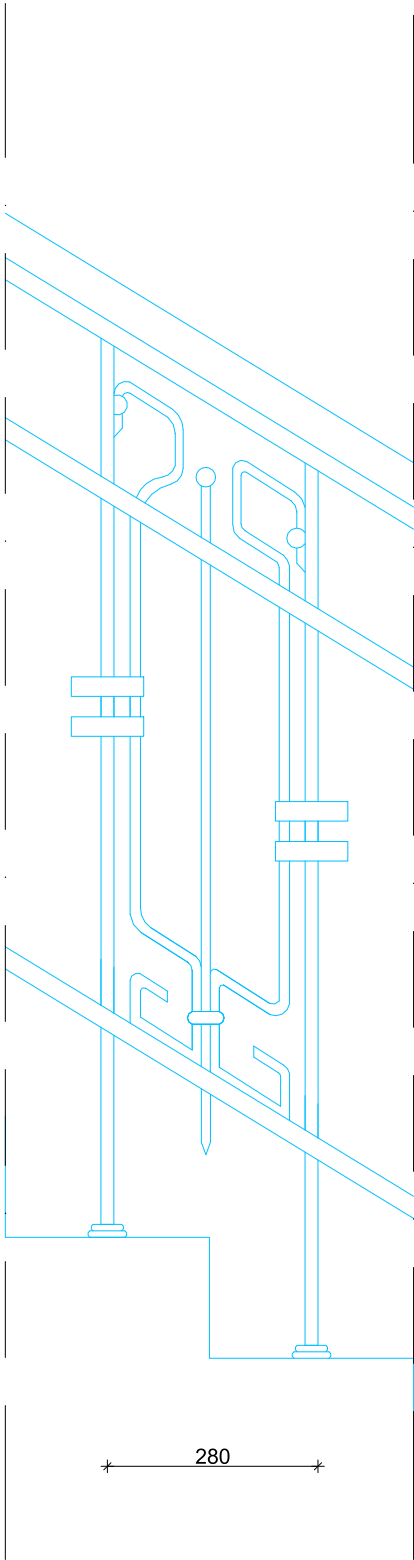

120

280

KLATKI FRONTOWE

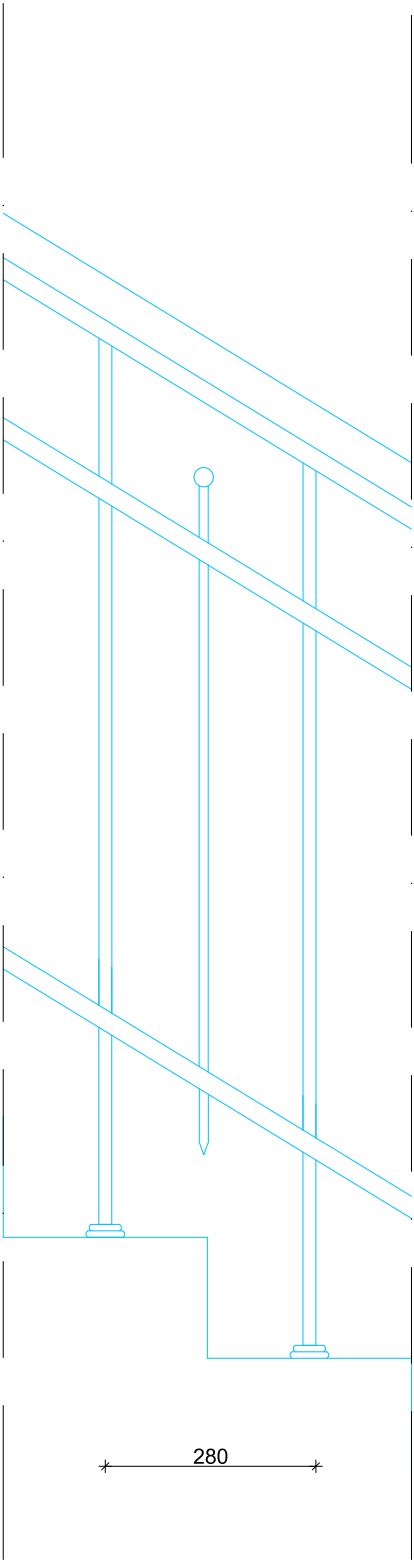


120

280

KLATKI TYLNE

SCHEMAT NUMERACJI KLATEK
SCHODOWYCH W BUDYNKU

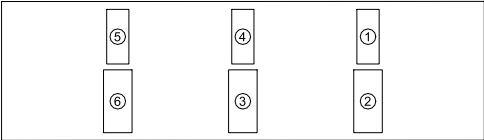

STUDIO ARCHITEKTURY GAMMA sp. z o.o. ul. Opolska 15, 15-549 Białystok NIP: 9662091851; REGON:0000503182 tel. 531-901-470 KRS:200843264 e-mail: architekt.bialystok@gmail.com		
TEMAT: Roboty budowlane związane z remontem i rewitalizacją budynku mieszkalnego wielorodzinnego przy ulicy Szpitalna 86 w Nowym Dworze Mazowieckim		
ADRES BUDOWY:	ul. Szpitalna 86 05-160 Nowy Dwór Mazowiecki działka nr ewid. 28/5 obwód ewid. Nr. 0014 , Naz. 3-08 Nowy Dwór Mazowiecki	
INWESTOR:	Urząd Miejski w Nowym Dworze Mazowieckim ul. Zakroczyńska 30 05-100 Nowy Dwór Mazowiecki	
PRZEDMIOT RYSUNKU: DETAL BALUSTRAD		Nr rysunku: 13
STADIUM: PROJEKT BUDOWLANY		Skala: 1:100
	Specjalność:	Imię i nazwisko:
Projektant:	Architektura	mgr inż. arch. Krzysztof Guszcz upr. bud. nr BL-PdOKK/56/2005
Sprawdził:	Architektura	mgr inż. arch. Andrzej Galecki upr. bud. nr KPOKK IA 51/2008
Współpraca:	Architektura	mgr inż. arch. Monika Czarkowska upr. bud. nr MA/093/18
Współpraca:	Architektura	mgr inż. arch. Michał Modzelewski
DATA:		Nr str.:
17.06.2019r		