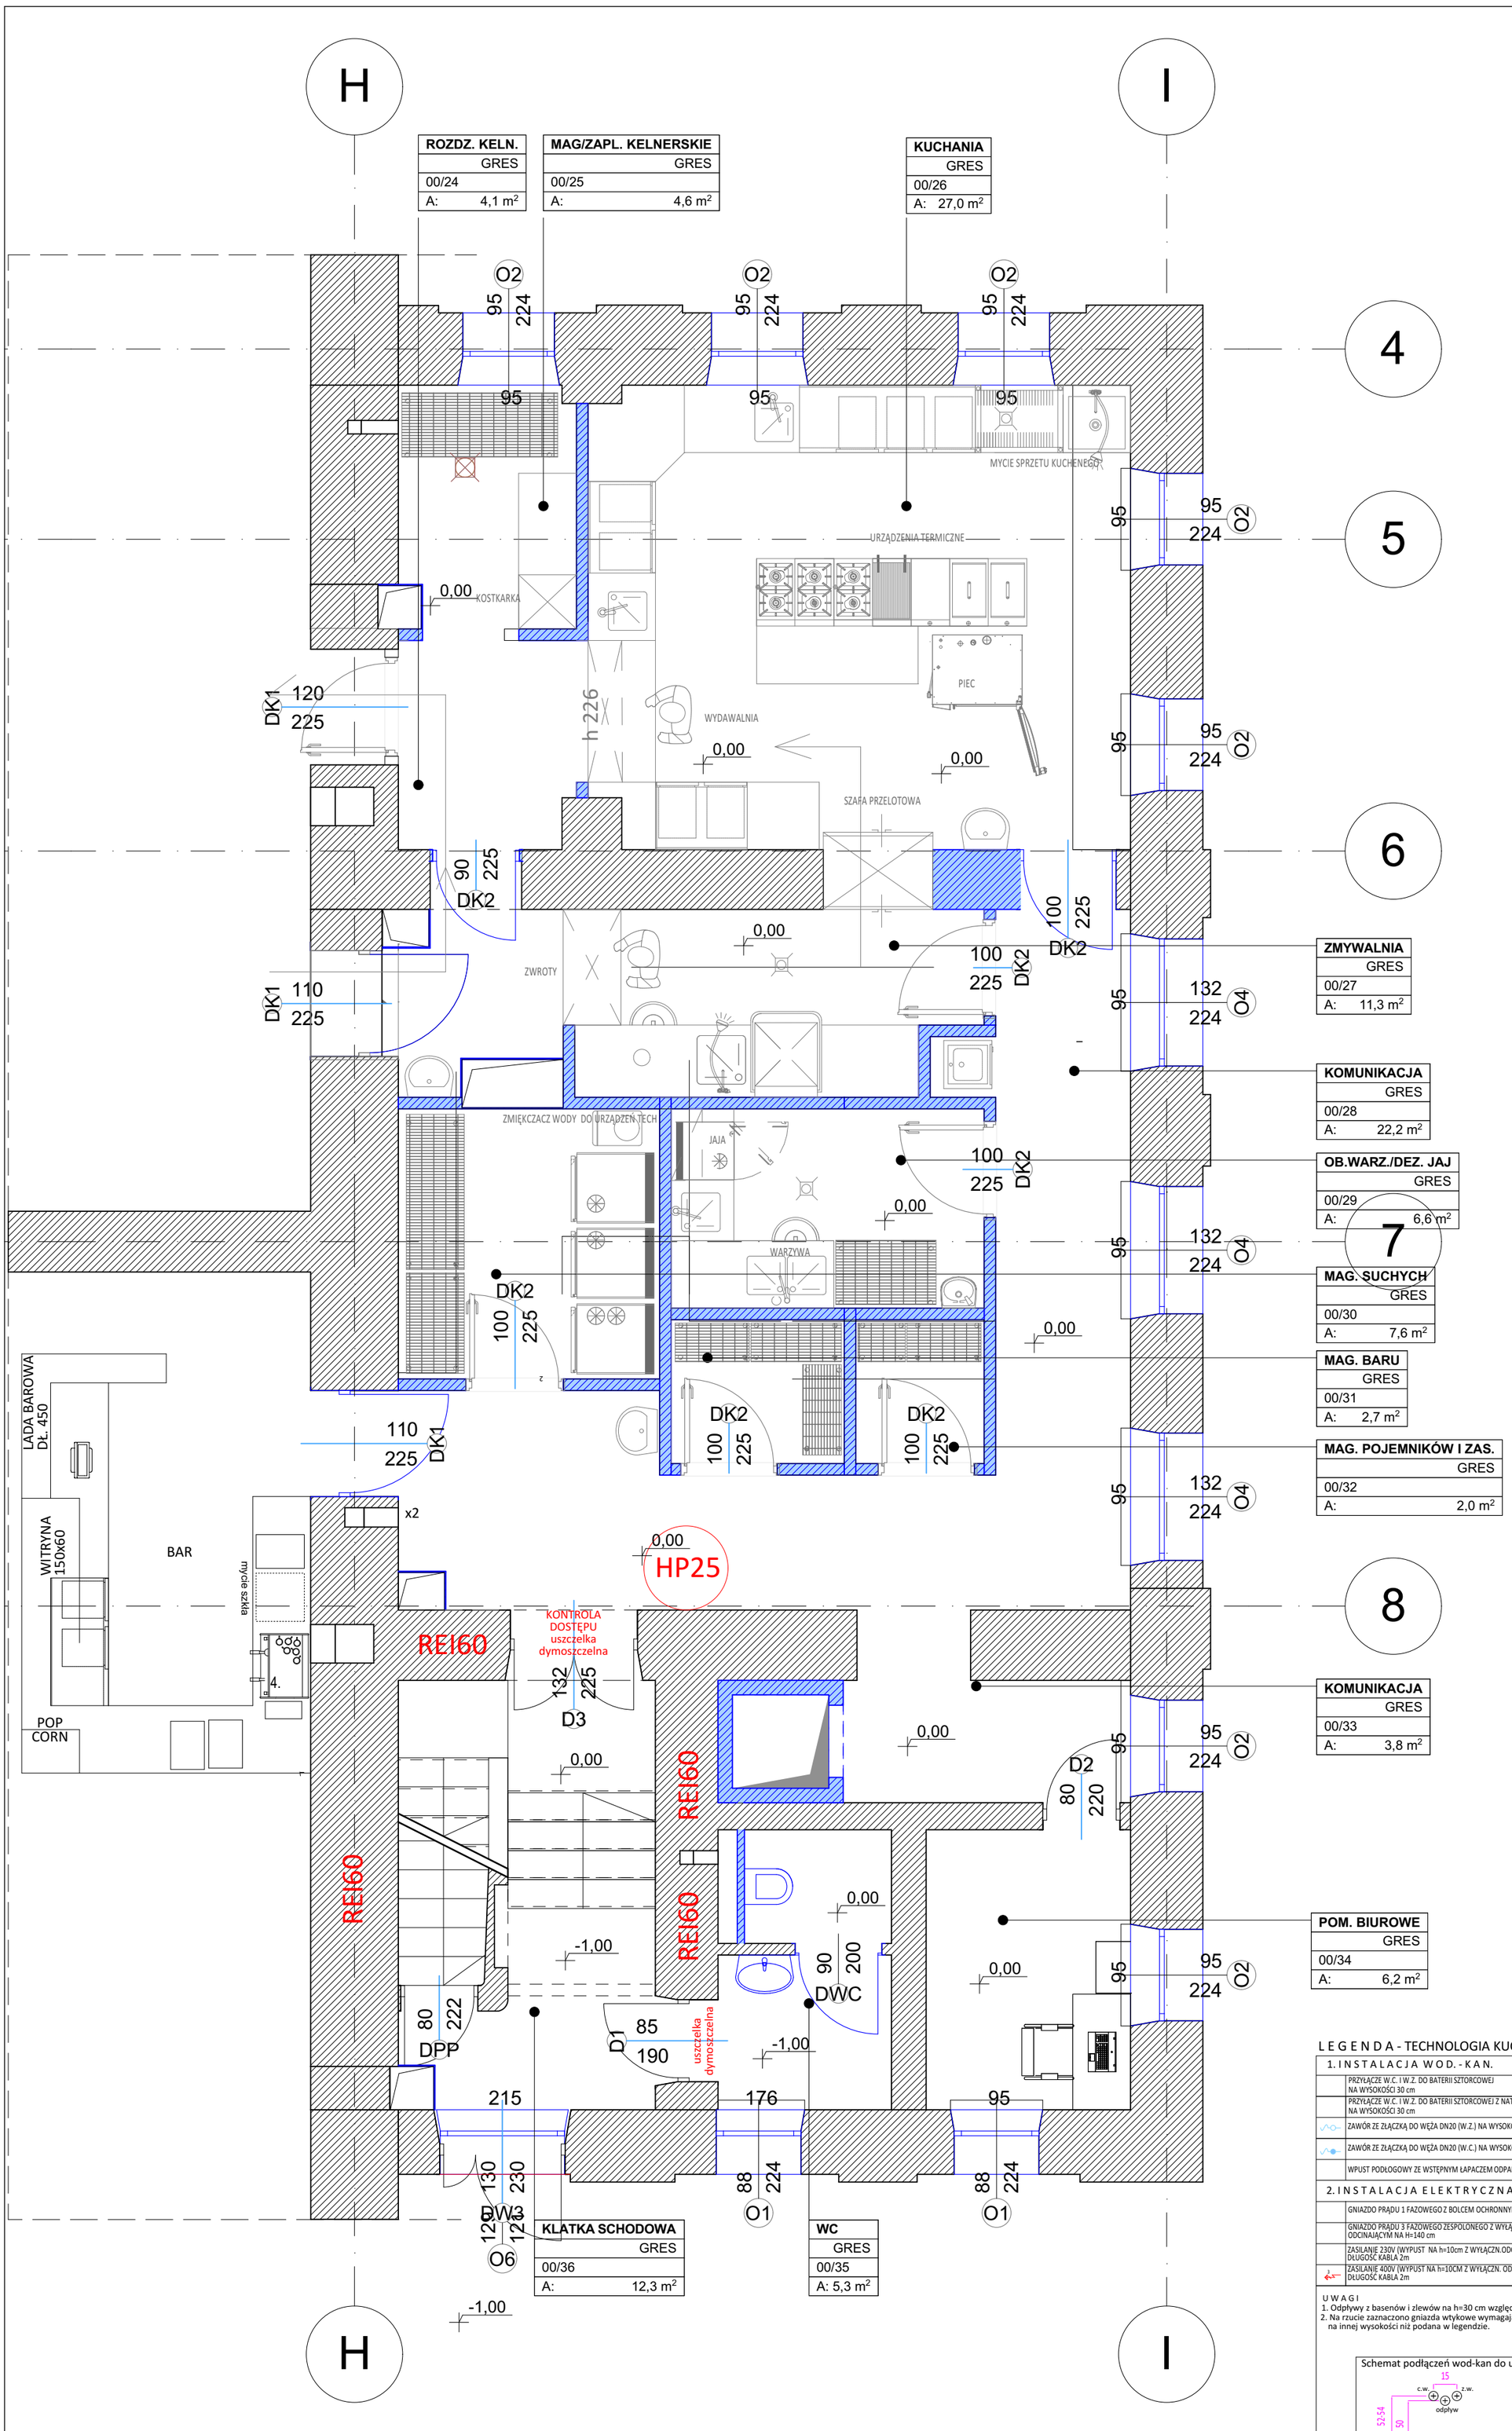

L E G E N D A - TECHNOLOGIA KUCHNI

1. I N S T A L A C J A W O D. - K A N.	
	PRZYŁĄCZE W.C. I W.Z. DO BATERII SZTORCOWEJ NA WYSOKOŚCI 30 cm
	PRZYŁĄCZE W.C. I W.Z. DO BATERII SZTORCOWEJ Z NATRYSKIEM NA WYSOKOŚCI 30 cm
	ZAWÓR ZE ZŁĄCZKĄ DO WĘŻA DN20 (W.Z.) NA WYSOKOŚCI 30cm
	ZAWÓR ZE ZŁĄCZKĄ DO WĘŻA DN20 (W.C.) NA WYSOKOŚCI 30cm
	WPUST PODŁOGOWY ZE WSTĘPNYM ŁAPACZEM ODPADÓW
2. I N S T A L A C J A E L E K T R Y C Z N A	
	GNIAZDO PRĄDU 1 FAZOWEGO Z BOLCEM OCHRONNYM - H=110 cm
	GNIAZDO PRĄDU 3 FAZOWEGO ZESPOLONEGO Z WYŁĄCZNIKIEM ODCINAJĄCYM NA H=140 cm
	ZASILANIE 230V (WYPUST NA h=10cm Z WYŁĄCZN.ODCINAJĄCYM) DŁUGOŚĆ KABLA 2m
	ZASILANIE 400V (WYPUST NA h=10CM Z WYŁĄCZN. ODCINAJĄCYM) DŁUGOŚĆ KABLA 2m

U W A G I
1. Odpływy z basenów i zlewów na h=30 cm względem osi symetrii.
2. Na rzucie zaznaczono gniazda wtykowe wymagające instalacji na innej wysokości niż podana w legendzie.

Schemat podłączeń wod-kan do umywalki

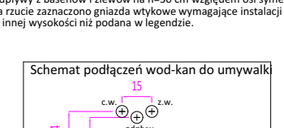

Inwestor:
MIASTO NOWY DWÓR MAZOWIECKI
ul. Zakroczymska 30, 05-100 Nowy Dwór Mazowiecki
powiat nowodworski, województwo mazowieckie

Pracownia wiodąca:
msquare
biuro@jimstudio.com.pl
ul. Nowogrodzka 16/44, 00-511 Warszawa,
Poland
NIP 7010557305

Inwestycja: REMONT I REWITALIZACJA ZABYTKOWEGO BUDYNKU KASYNA OFICERSKIEGO W TWIERDZY MODLIN PRZY UL. LEDÓCHOWSKIEGO 160 W NOWYM DWORZE MAZOWIECKIM (DZ.EW. NR 9,10 OBRĘB 3-03)

Adres inwestycji: DZIAŁKA O NR EW. 9,10 W OBRĘBIE 3-03,
PRZY UL. LEDÓCHOWSKIEGO 160 W NOWYM DWORZE MAZOWIECKIM 05-100

Faza: PROJEKT WYKONAWCZY

Tytuł rys.: Technologia kuchni

Specjalność: Arch.

Projektanci:	Imię, Nazwisko:	Upr. nr.	Podpis
Architektura:	mgr inż. arch. Marcin Gozdalik	MA/010/09	
Sprawdził:	mgr inż. arch. Michał Manista	MA/026/13	

Data:	Skala:	Numer rysunku:	Rewizja:
2020-03-13	1:50	T	--

ROZPOWSZECHNIANIE NINIEJSZEGO OPRACOWANIA, JAK TEŻ JEGO FRAGMENTÓW, W TYM KONCEPCJI, WYKONANYCH RYSUNKÓW, A PONADTO UMIESZCZANIE W SYSTEMACH DANYCH - ZA WYJĄTKIEM WŁAŚCIWYCH ORGANÓW ADMINISTRACJI PRZEKAZYWANIE W JAKIEJKOLWIEK FORMIE, W TYM ELEKTRONICZNEJ, MECHANICZNEJ, FOTOKOPII, REPRODUKCJI, PRZEDRUKU ORAZ DOKONYWANIE ZMIAN BEZ ZGODY AUTORA JEST ZABRONIONE I PODLEGA ODPOWIEDZIALNOŚCI KARNEJ Z MOCY ART.116,117,118 USTAWY Z DNIA 14 LUTEGO 1994 R. O PRAWIE AUTORSKIM I PRAWACH POKREWNYCH.

(DZ.U. NR. 24 POZ.83 Z 1994 R.)