

UCHWAŁA NR XLIX/ 540 /2018

RADY MIEJSKIEJ W NOWYM DWORZE MAZOWIECKIM

z dnia 16 października 2018 r.

w sprawie przystąpienia do sporządzenia miejscowego planu zagospodarowania przestrzennego Miasta Nowy Dwór Mazowiecki w rejonie ulicy Paderewskiego i Inżynierskiej

Na podstawie art. 18 ust. 2 pkt 5 ustawy z dnia 8 marca 1990 roku o samorządzie gminnym (tj. Dz.U. z 2018 r., poz. 994 z późn. zm.), art. 14 ust. 1, 2 i 4 oraz art. 15 ust.1, 2 i 3 ustawy z dnia 27 marca 2003 r. o planowaniu i zagospodarowaniu przestrzennym (Dz.U. 2018, poz. 1945 z 10.10.2018r.) - Rada Miejska w Nowym Dworze Mazowieckim uchwala, co następuje:

§1

Przystępuje się do sporządzenia miejscowego planu zagospodarowania przestrzennego miasta Nowy Dwór Mazowiecki w rejonie ulic Paderewskiego i Inżynierskiej.

§2

1. Plan obejmuje obszar działek o nr ewid. 56/5, 56/6, 56/7, 56/8, 56/9, 56/10, 56/11, 56/13, 56/14, 56/15, 56/16 położonych w obrębie 0035 8-09 w mieście Nowy Dwór Mazowiecki.

2. Granice obszaru objętego planem określa załącznik do niniejszej uchwały.

§3

Wykonanie uchwały powierza się Burmistrzowi Miasta Nowy Dwór Mazowiecki.


§4

Uchwała wchodzi w życie z dniem podjęcia.

Przewodniczący

Rady Miejskiej

/-/ Krzysztof Bisiański

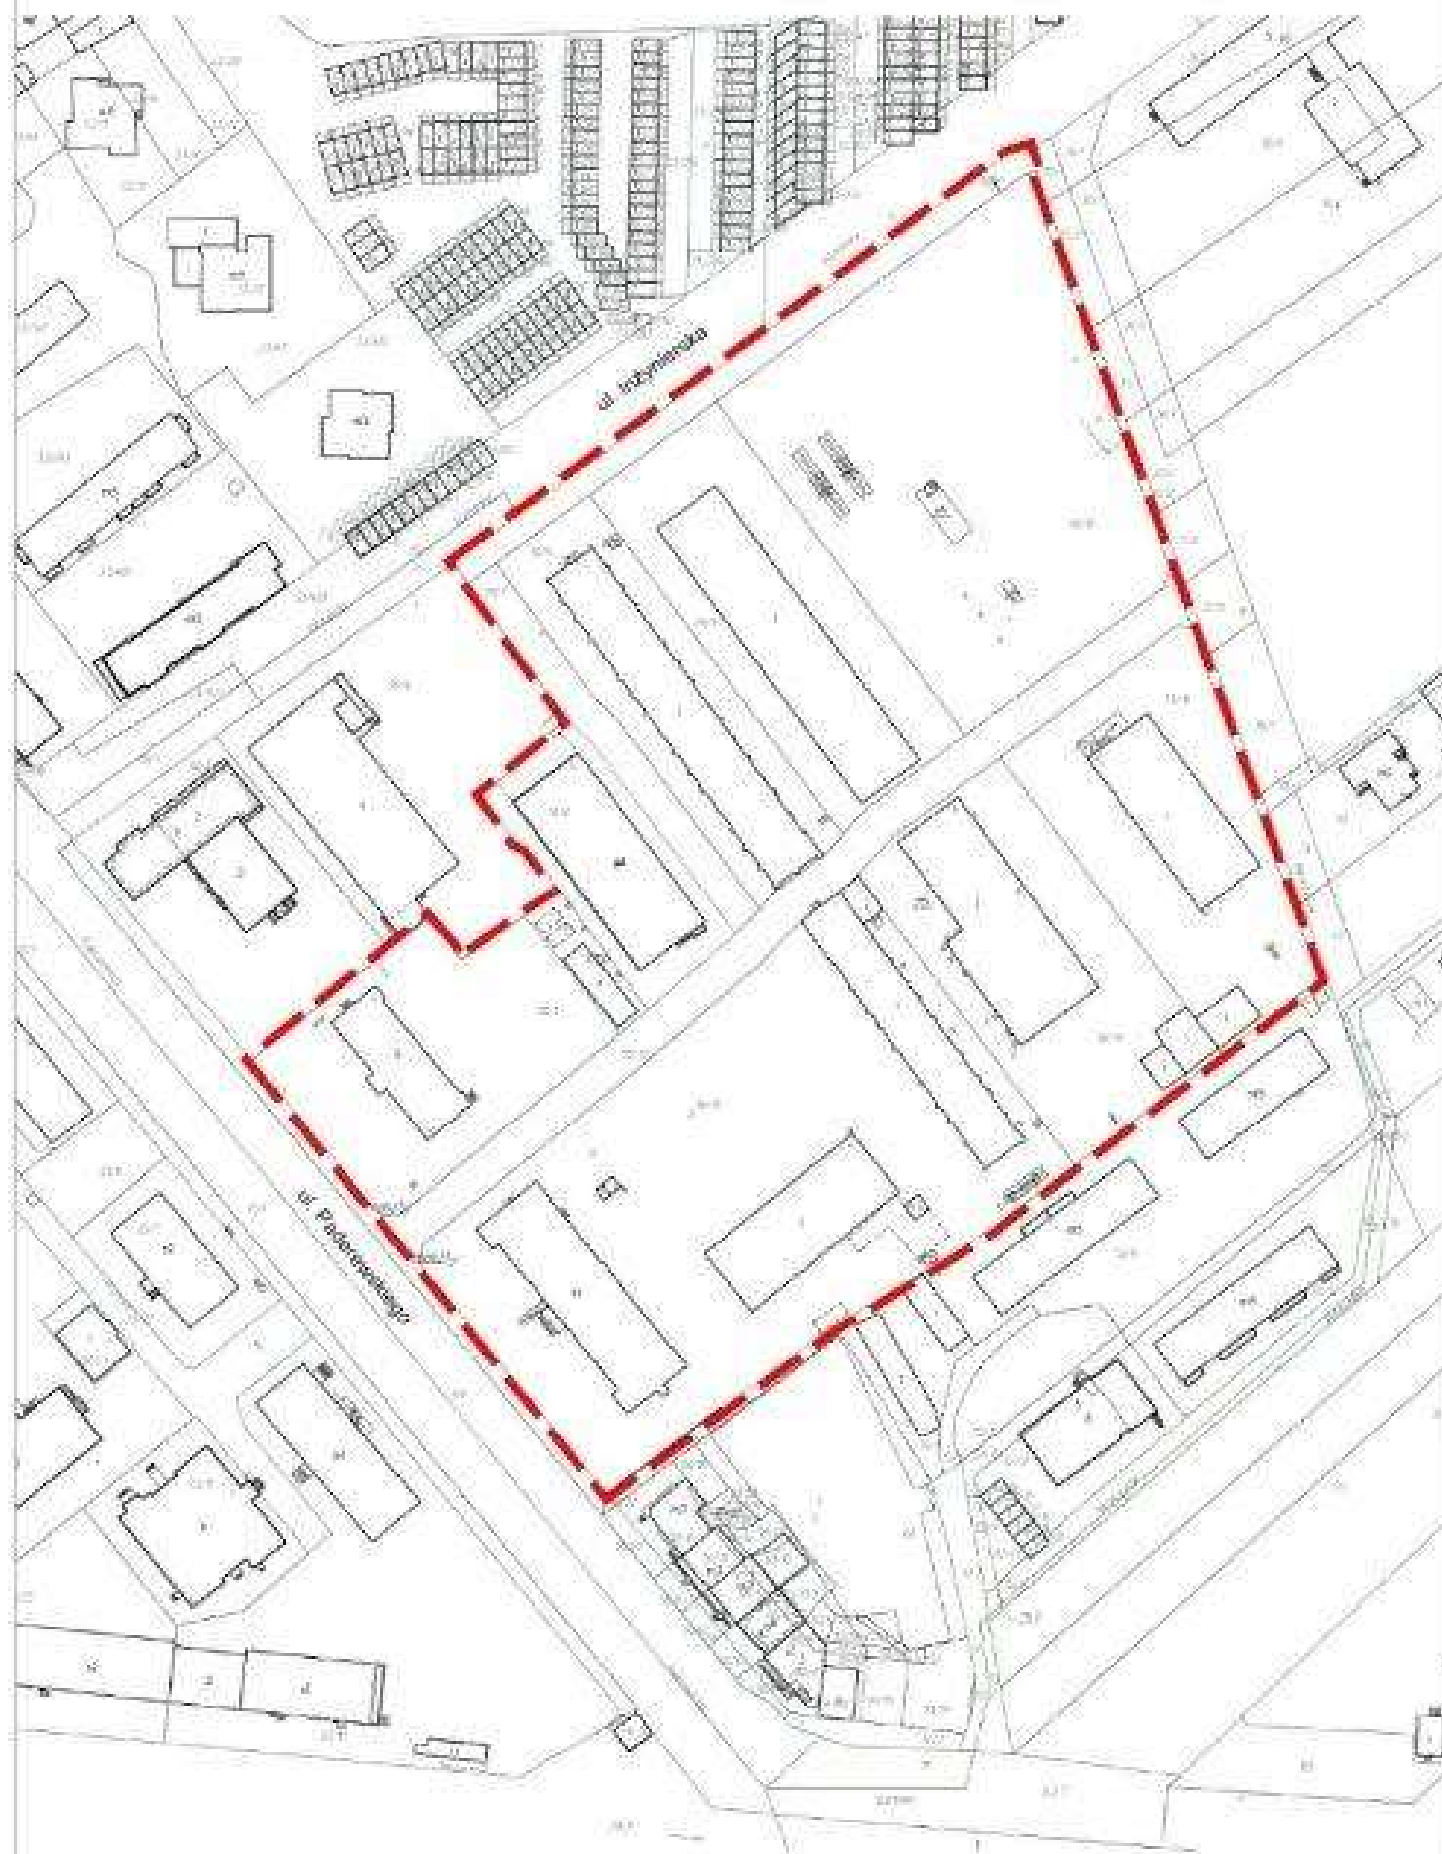

Legenda:



granica obszaru objętego uchwałą o przystąpieniu do sporządzenia miejscowego planu zagospodarowania
przestrzennego Miasta Nowy Dwór Mazowiecki w rejonie ulic Paderewskiego i Inżynierskiej