


Rewitalizacja - obszar miejski - funkcje wynikające z nowego planu zagospodarowania przestrzennego

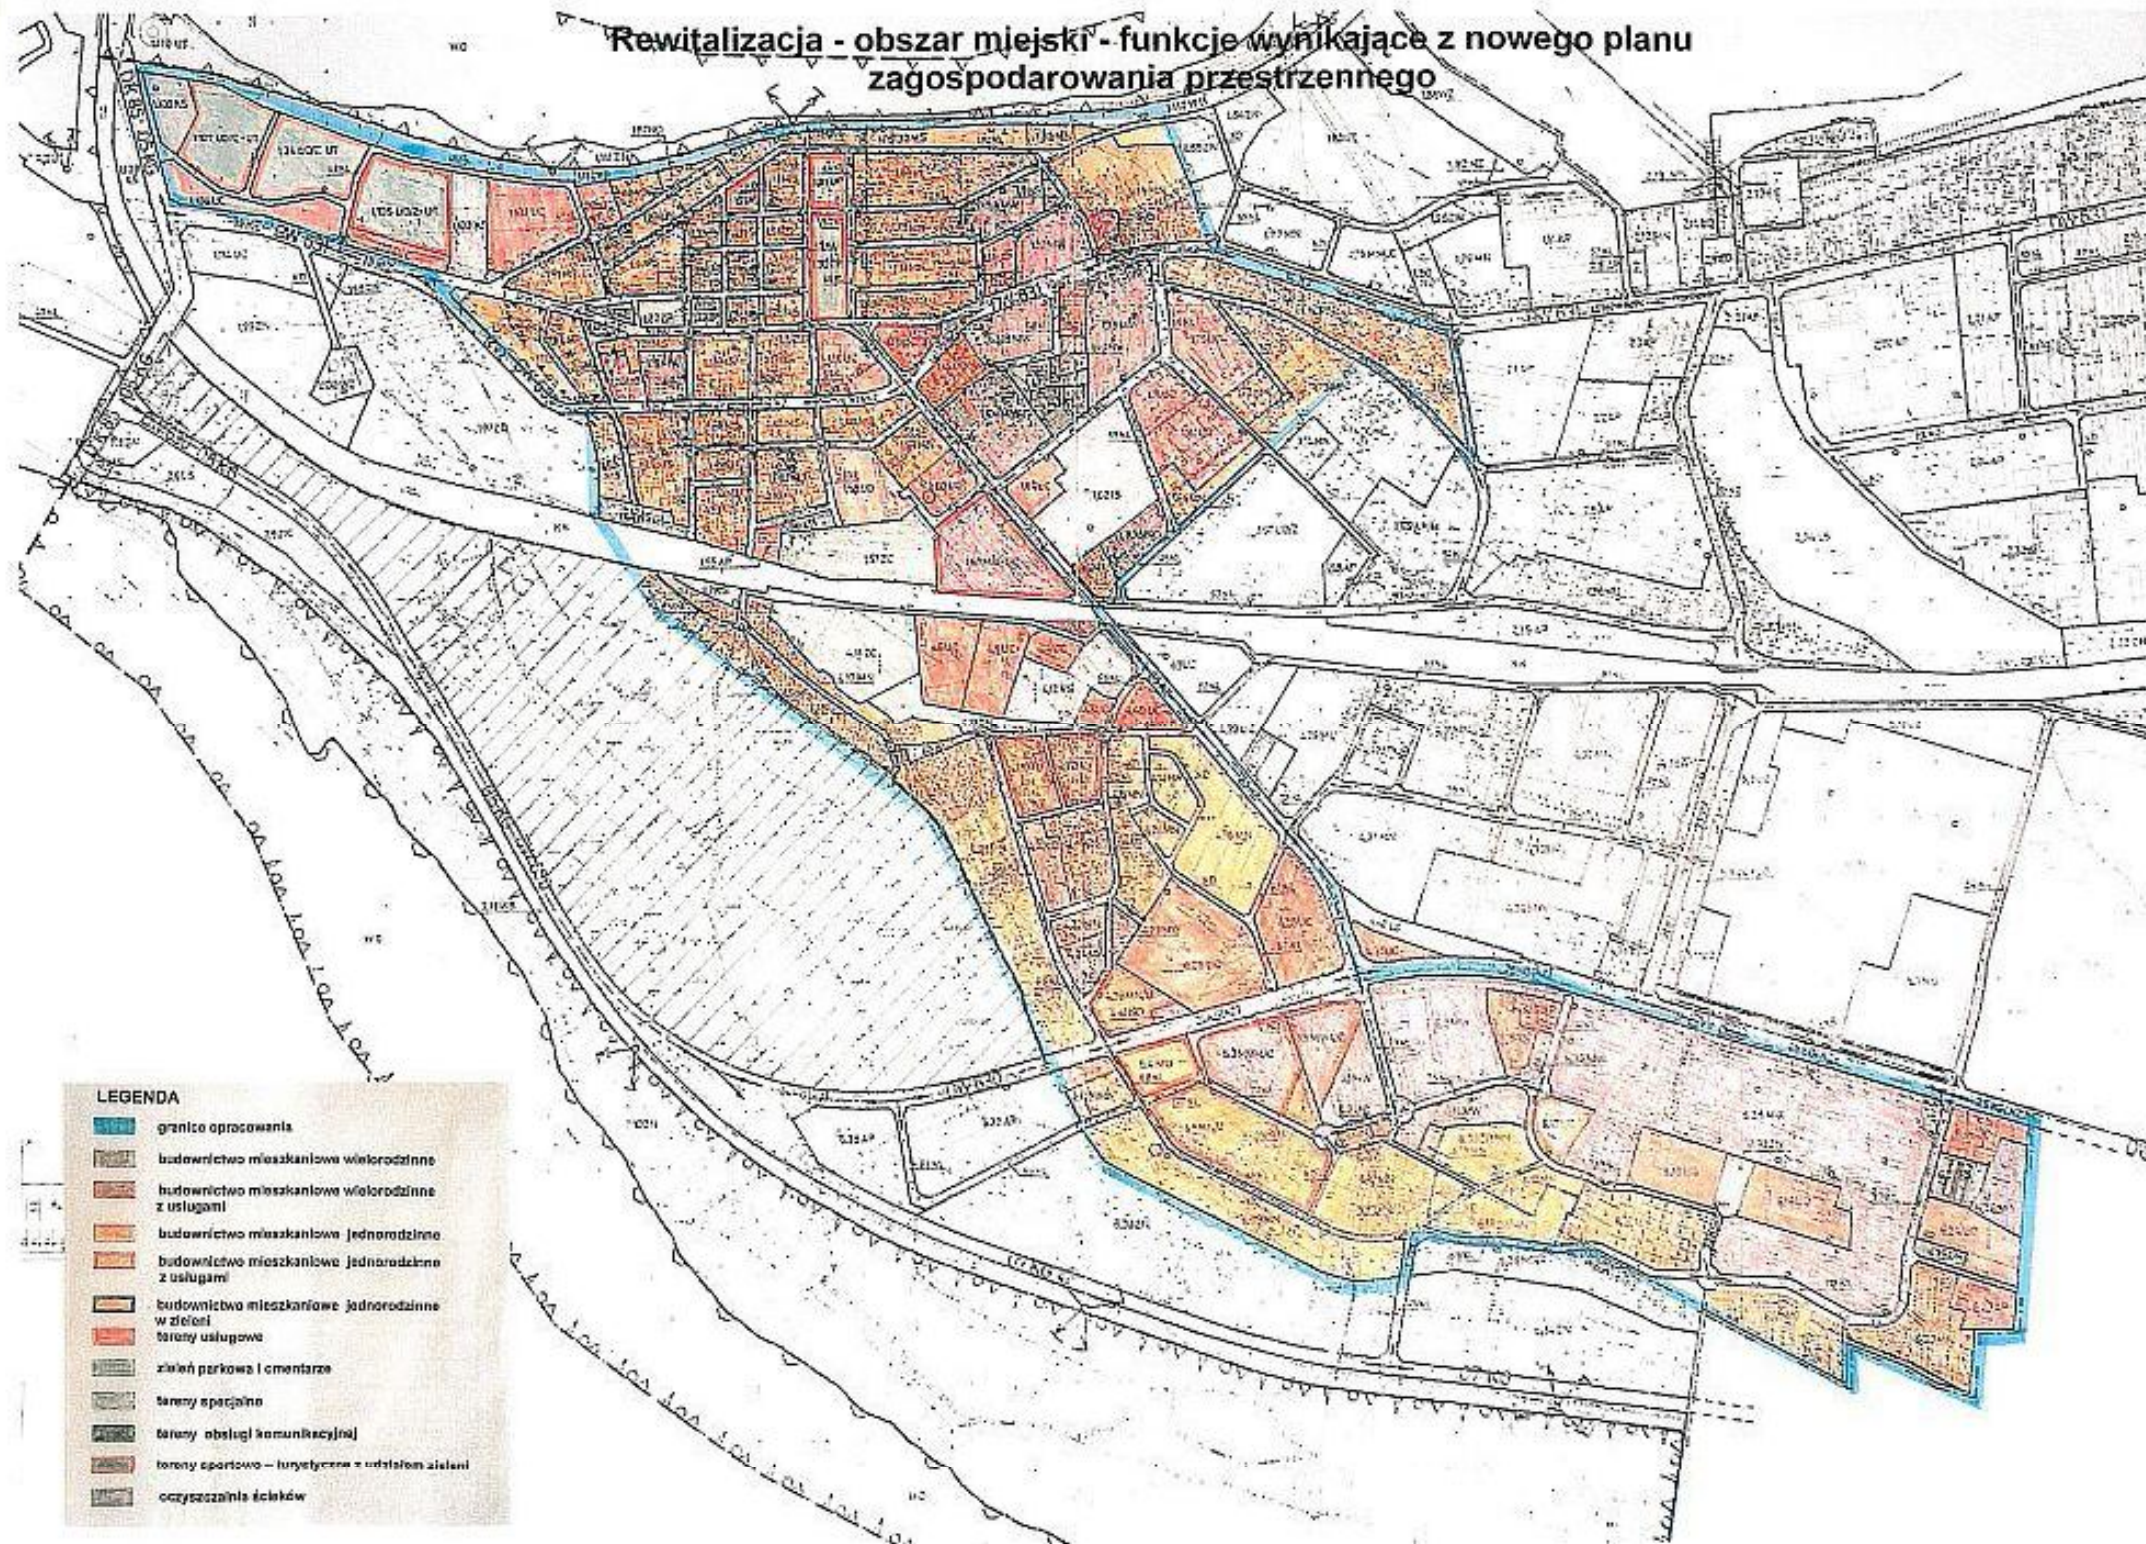

LEGENDA

- granice opracowania
- budownictwo mieszkaniowe wielorodzinne
- budownictwo mieszkaniowe wielorodzinne z usługami
- budownictwo mieszkaniowe jednorodzinne
- budownictwo mieszkaniowe jednorodzinne z usługami
- budownictwo mieszkaniowe jednorodzinne w zieleń
- tereny usługowe
- zielen parkowa i cmentarze
- tereny specjalne
- tereny obsługi komunikacyjnej
- tereny sportowe - turystyczne z udziałem zieleni
- oczyszczalnie ścieków