


Układy komunikacyjne w powiązaniu z projektowaną inwestycją
realizowane wg odrębnego postępowania administracyjnego

UKŁAD KONCEPCYJNY PRZEDŁUŻENIA ULICY SIENKIEWICZA DO ULICY TOROWEJ (WG. ODRĘBNEGO OPRACOWANIA)

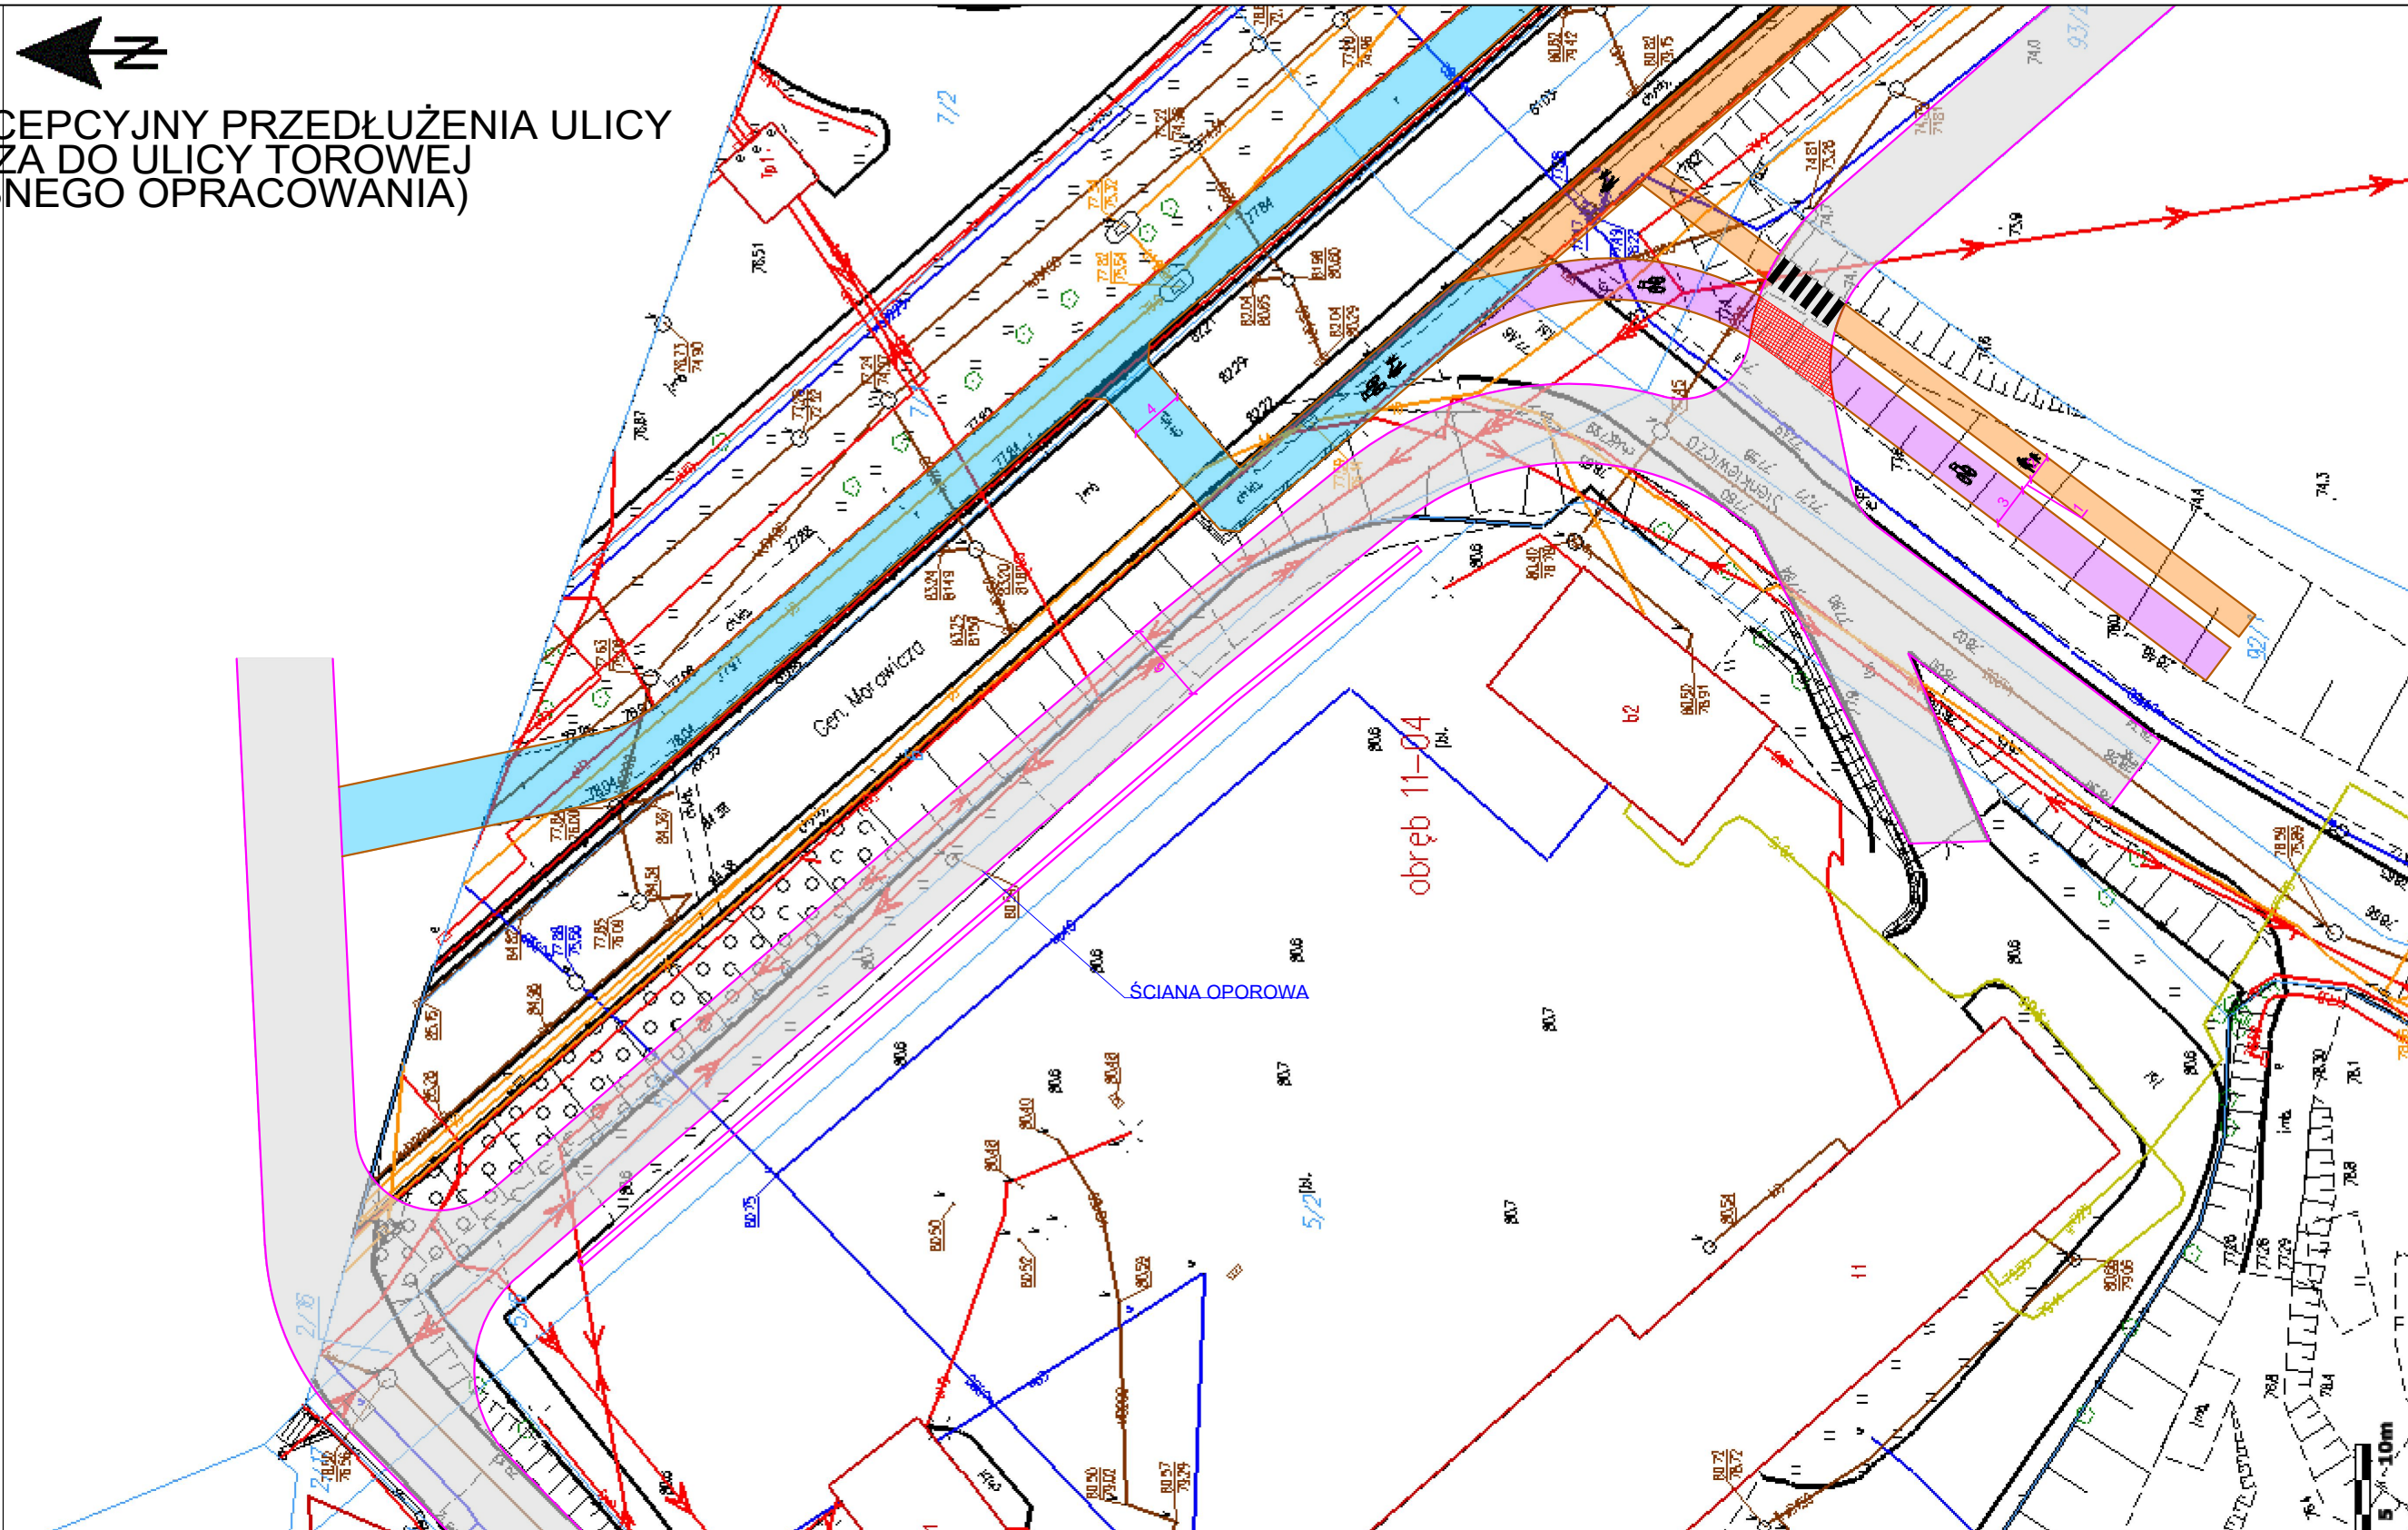


LEGENDA:

- Proj. droga o nawierzchni asfaltowej
- Proj. droga dla pieszych o nawierzchni z kostki
- Proj. droga dla pieszych i rowerów o nawierzchni asfaltowej
- Proj. droga dla rowerów o nawierzchni asfaltowej
- Proj. zjazd zwykły z kostki betonowej
- Proj. pobocze z kruszywa łamanego/nawierzchnia z kruszywa
- Proj. tereny zielone
- Proj. chodnik z płytek żółtych z wypustkami
- Proj. obrzeże betonowe 8x30
- Proj. krawężnik betonowy wystający 15x30cm

- Proj. krawężnik betonowy wtopiony 15x30cm
- Proj. opornik betonowy 12x25
- Istn. granice działek
- Proj. krawędzie infrastruktury drogowej wg odrębnego opracowania
- Proj. elementy stałej organizacji ruchu - oznakowanie poziome
- Linia rozgraniczająca teren inwestycji stanowiąca podział działek
- Linia rozgraniczająca teren inwestycji stanowiąca istn. granicę działek
- Linia rozgraniczająca teren inwestycji stanowiąca zakres inwestycji
- Linia ograniczeń związana z przebudową zjazdów

LEGENDA ELEKTROENERGETYCZNA - OŚWIETLENIE:

- Proj. oświetlenie LED

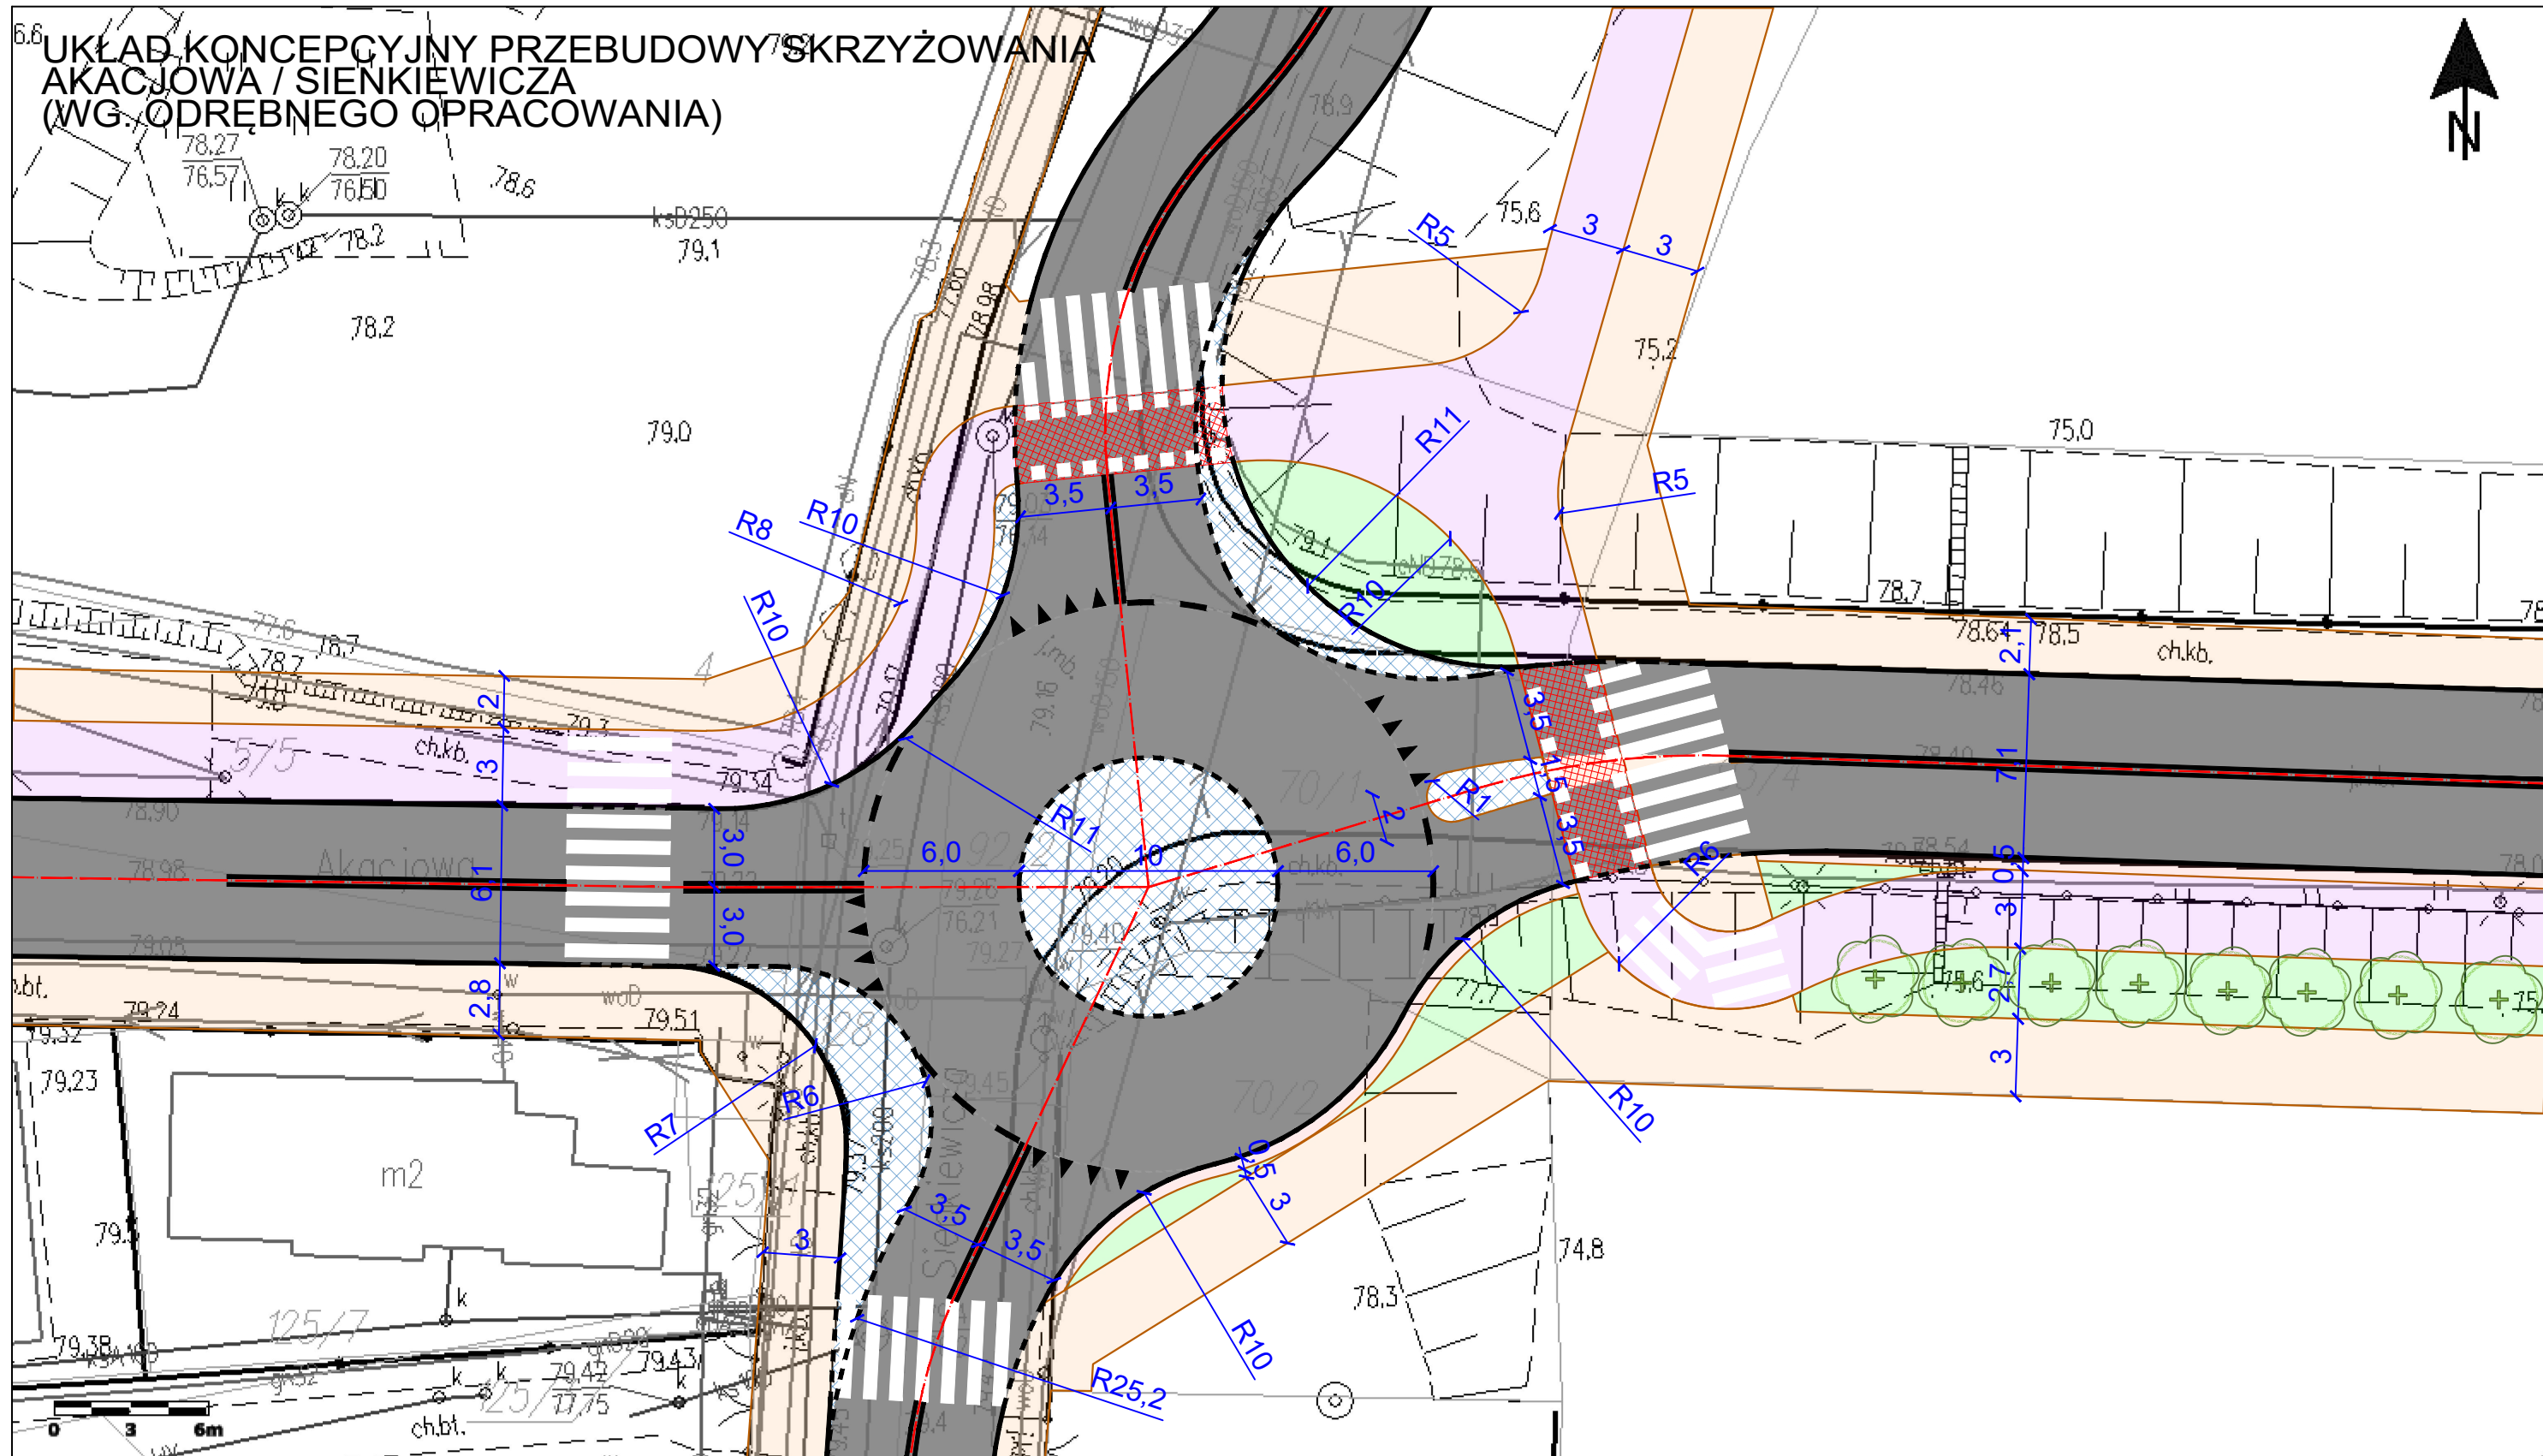

LEGENDA:

- | | | | |
|--|---|--|---|
| | Proj. droga o nawierzchni asfaltowej | | Proj. obrzeże betonowe 8x30 |
| | Proj. droga dla pieszych o nawierzchni z kostki | | Proj. krawężnik betonowy wystający 15x30cm |
| | Proj. droga dla rowerów o nawierzchni asfaltowej | | Proj. krawężnik betonowy wystający 15x30cm |
| | Proj. powierzchnia wlotu/wylotu z kostki granitowej | | Proj. elementy stałej organizacji ruchu - oznakowanie poziome |
| | Proj. pobocza z płyt betonowych 50x50 | | |
| | Proj. tereny zielone | | |
| | Proj. zieleń wysoka | | |