


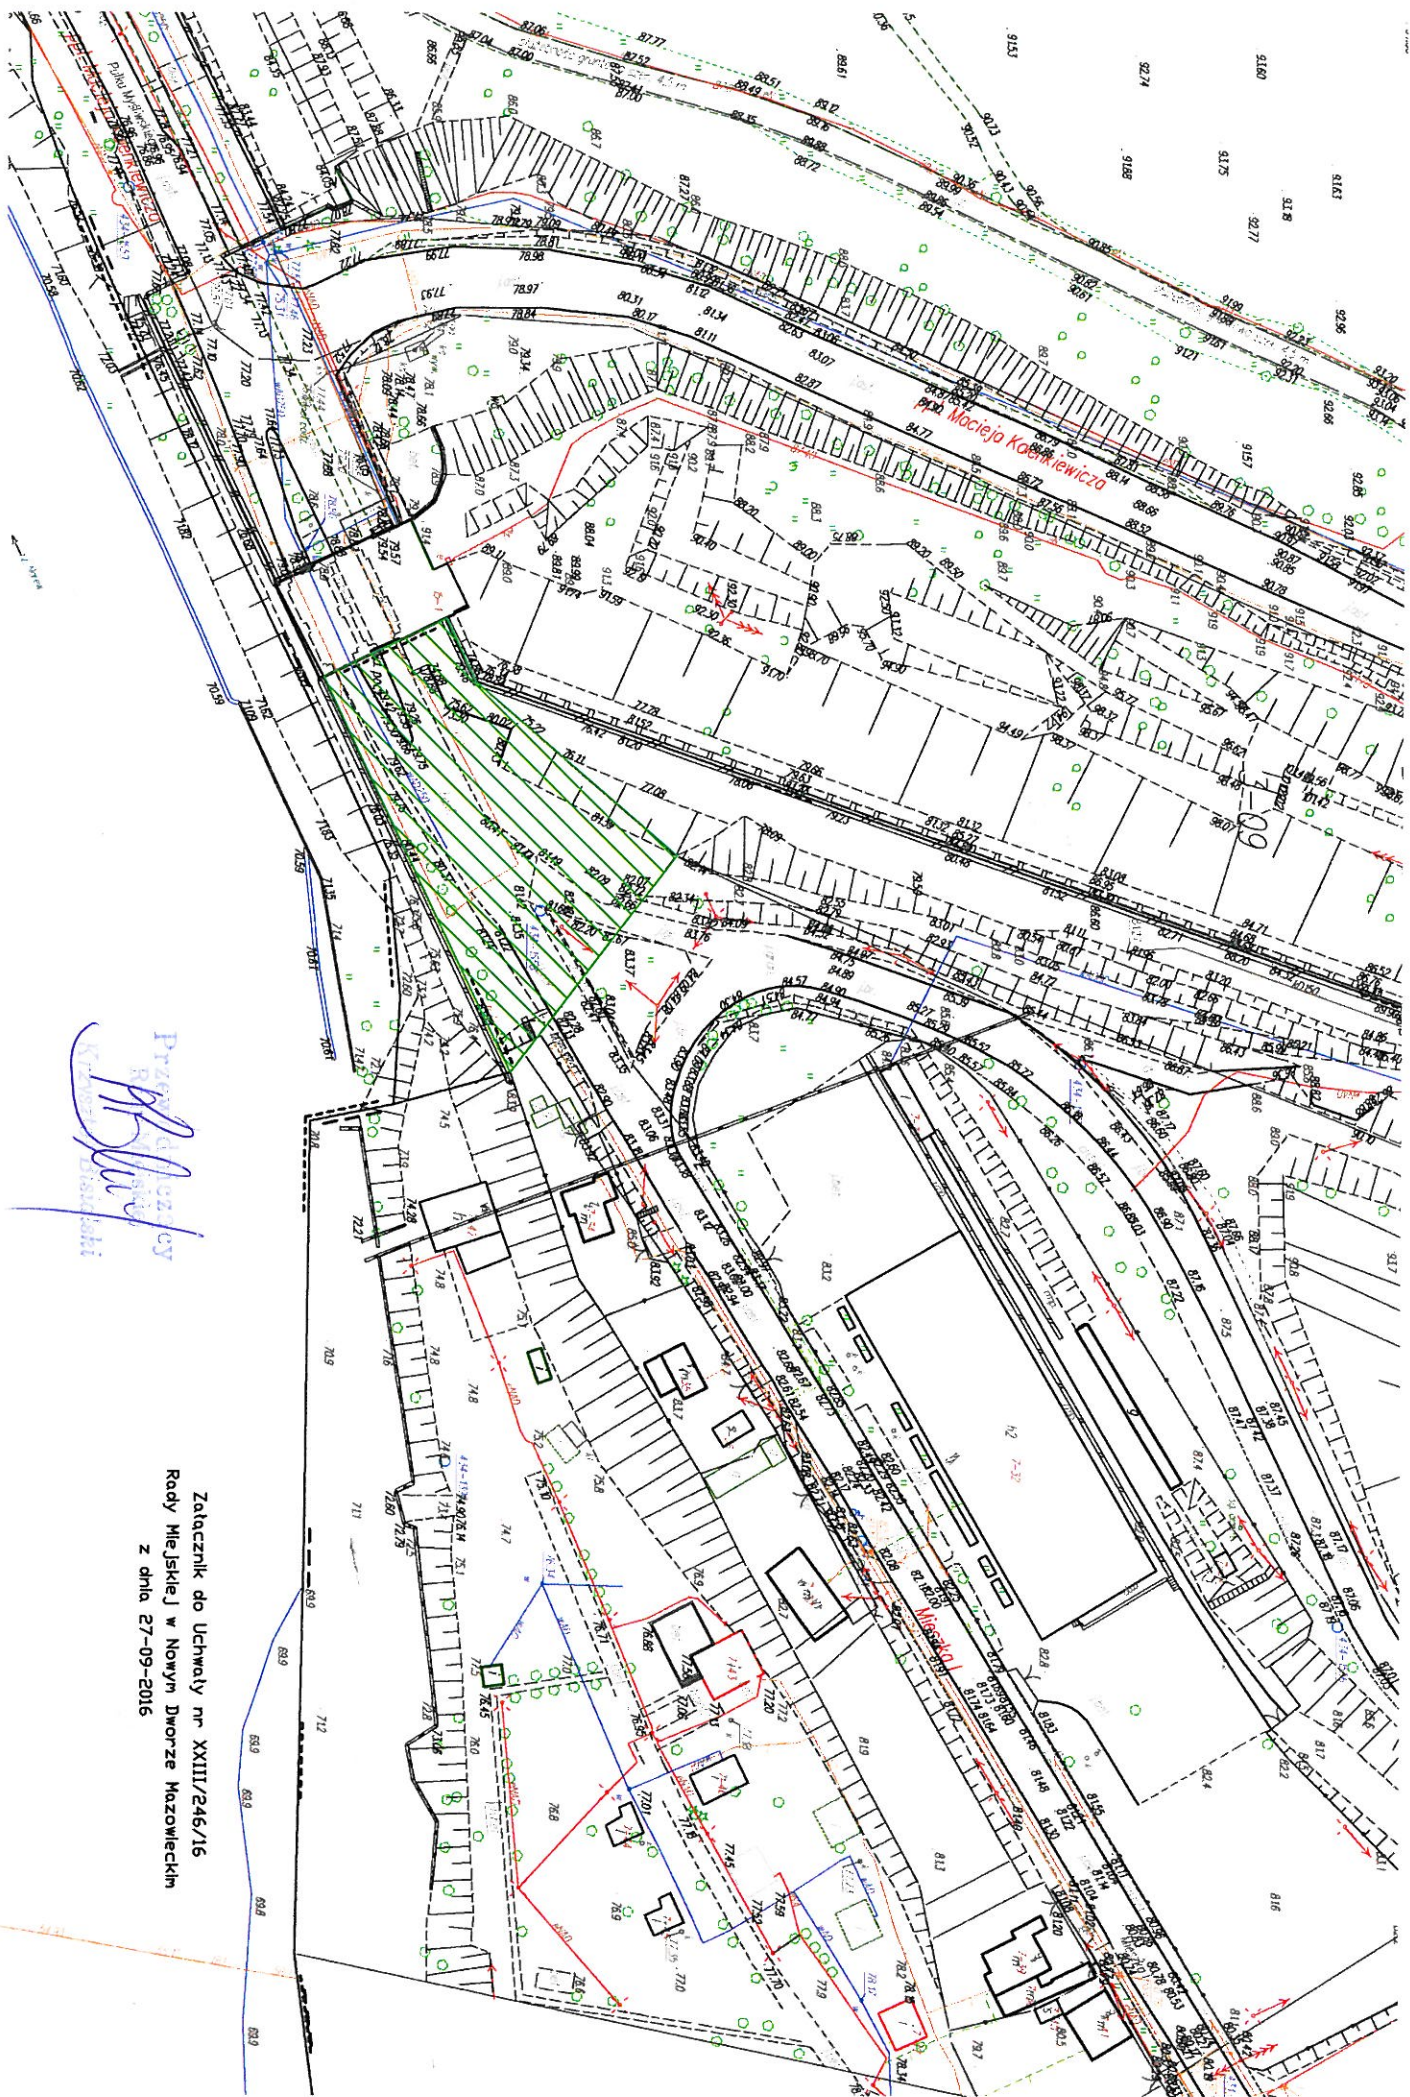

Załącznik do Uchwały nr XXIII/246/16
Rady Miejskiej w Nowym Dworze Mazowieckim
z dnia 27-09-2016