


Załącznik nr 3 do Uchwały Nr XXV/337/2021
Rady Miejskiej w Nowym Dworze Mazowieckim
z dnia 16 września 2021 roku

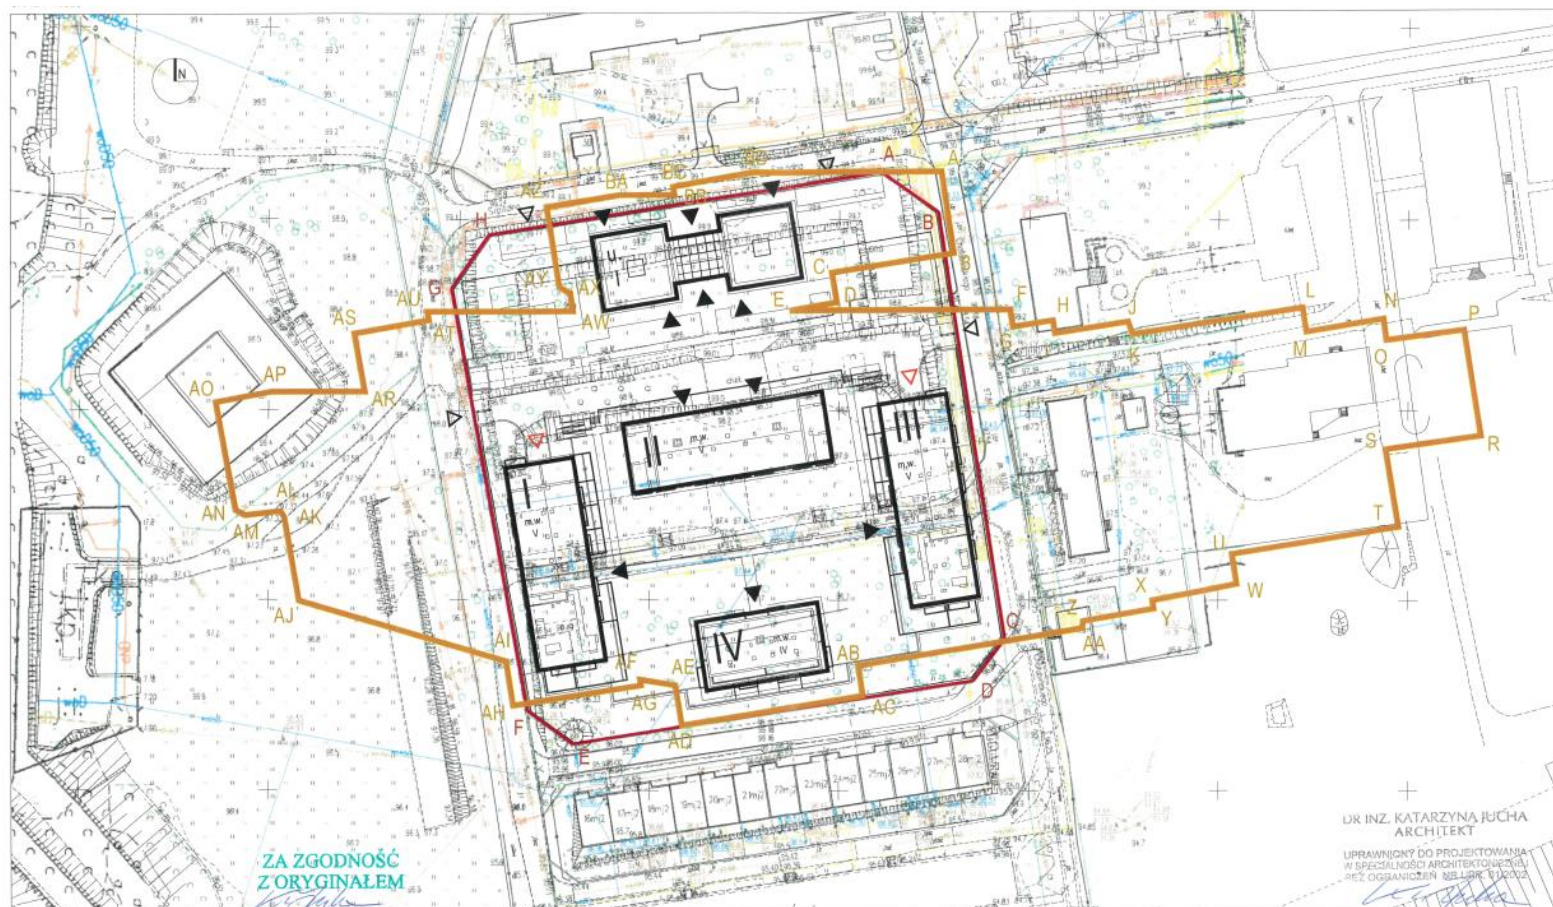

LEGENDA:

A-H GRANICA DZIAŁKI 1/8

— BUDYNKI PROJEKTOWANE
— BUDYNKI ISTNIEJĄCE

△ WJAZD Z DROGI PUBLICZNEJ
▲ WJĘSCIE DO BUDYNKU
◀ WJAZD DO PARKINGU
PODZIEMNEGO

A-BD

GRANICA OBSZARU ODDZIAŁYWANIA OBIEKTÓW,
NAJBARDZIEJ ISTOTNY ELEMENT STANOWI GRANICĄ
ZACIENIANIA PRZEZ BUDYNKI W DNIU RÓWNONOCY
WIOSENNEJ 21 MARCA POMIĘDZY GODZINĄ 7:00 A 17:00

DR INŻ. KATARZYNA JUCHA
ARCHITEKT

UPRAWNIENY DO PROJEKTOWANIA
W SPECJALNOŚCI ARCHITEKTOWEJ
PRZ. OGBANICZONY NIE LUBY KUZYWA

©KJ/ARCHITEKCI