


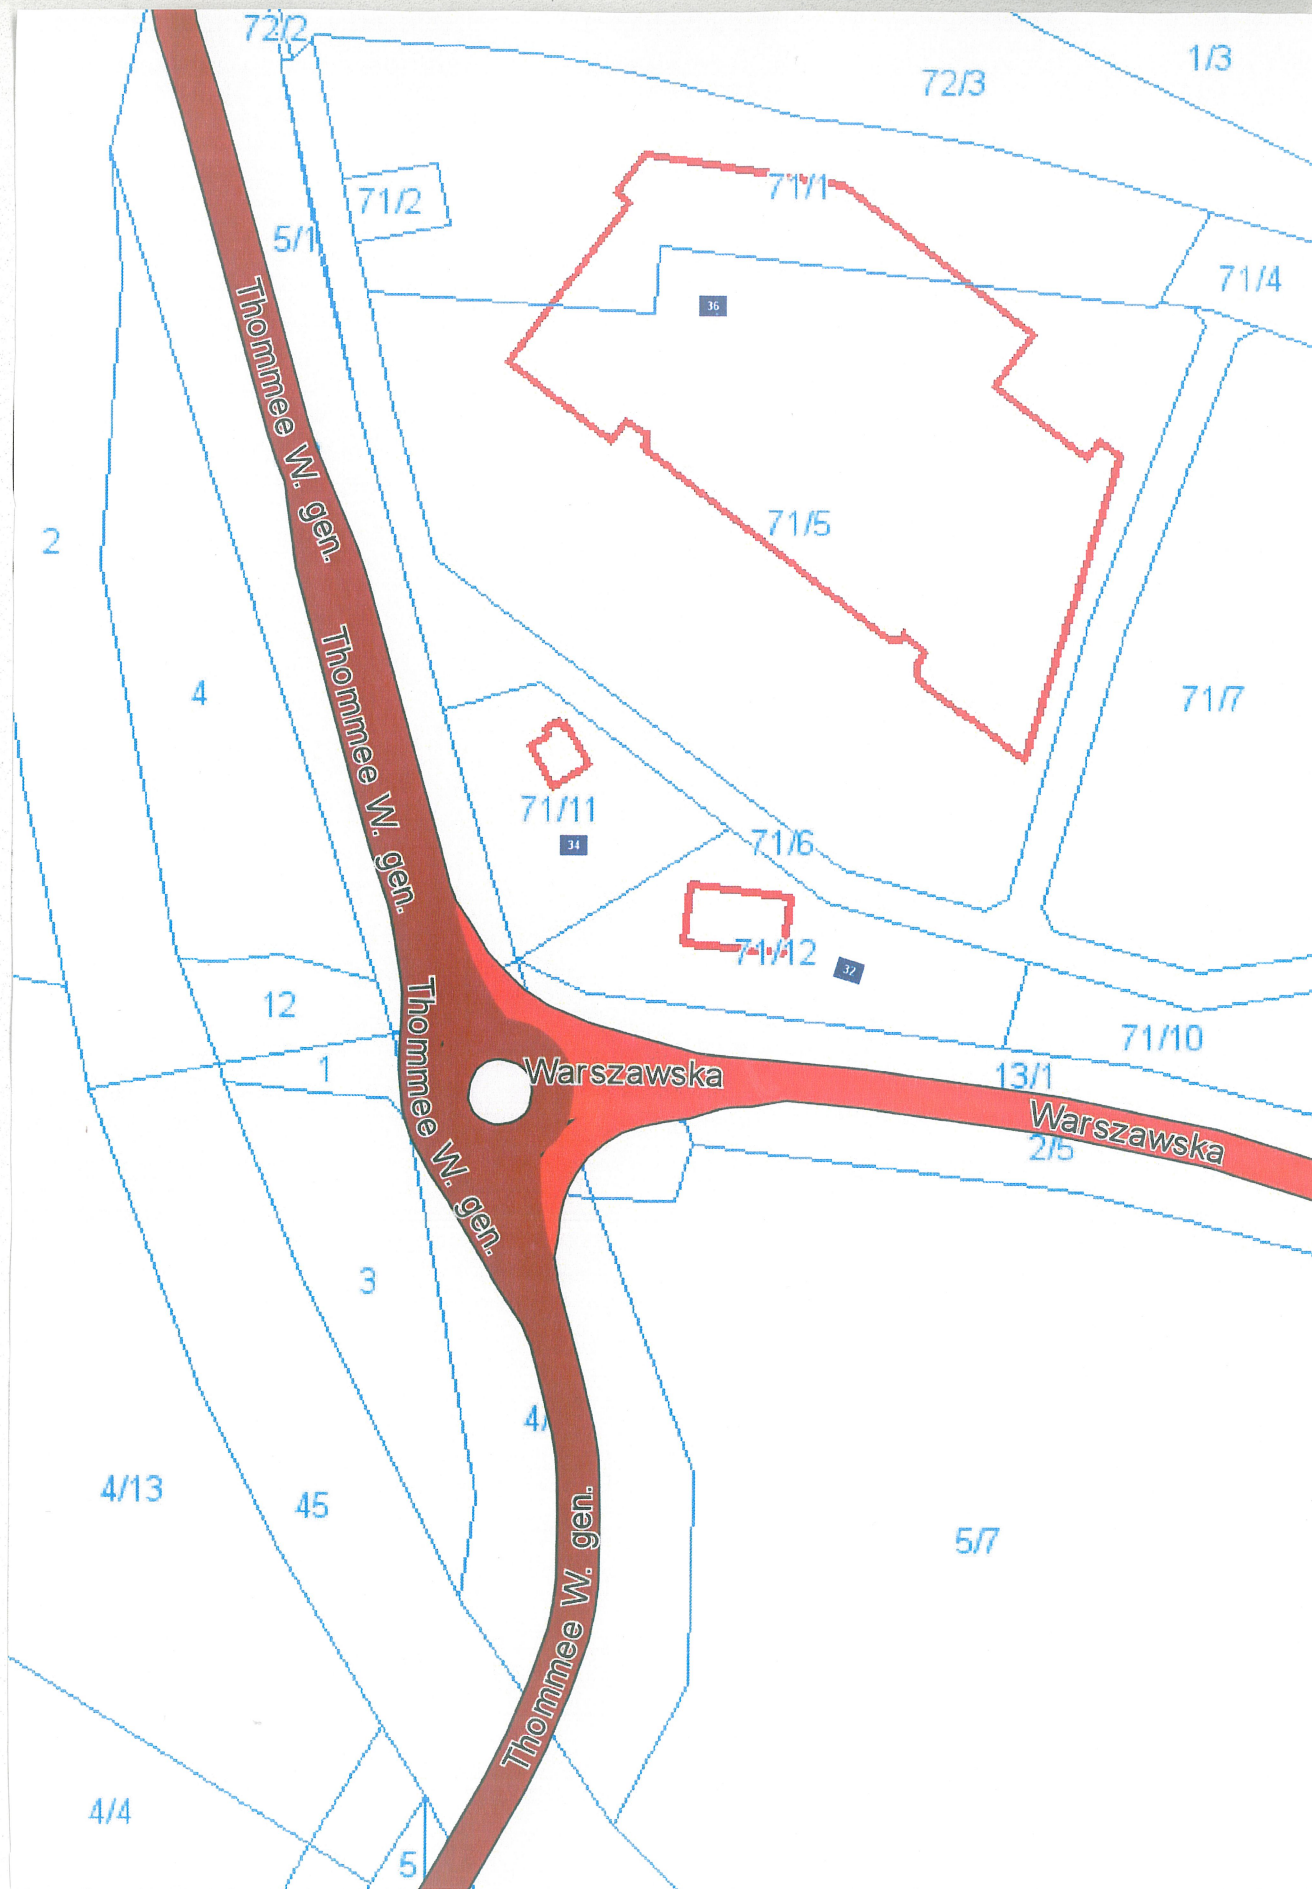

Załącznik do Uchwały nr XXV/286/16
Rady Miejskiej w Nowym Dworze Mazowieckim
z dnia 6 grudnia 2016r.