






Miejscowy plan zagospodarowania przestrzennego miasta Nowy Dwór Mazowiecki w rejonie ulicy Przemysłowej

WYRYS ZE STUDIUM UWARUNKOWAŃ I KIERUNKÓW ZAGOSPODAROWANIA PRZESTRZENNEGO MIASTA NOWY DWÓR MAZOWIECKI

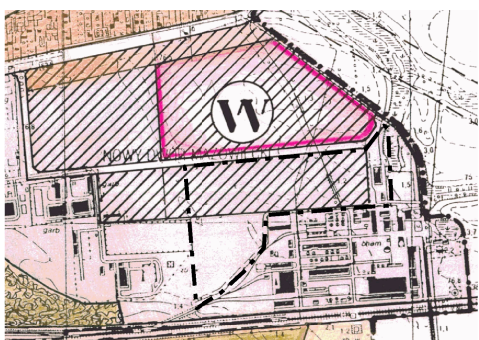

TERENY PRZEMYSŁU, SKŁADÓW I OBSŁUGI TECHNICZNEJ MIASTA

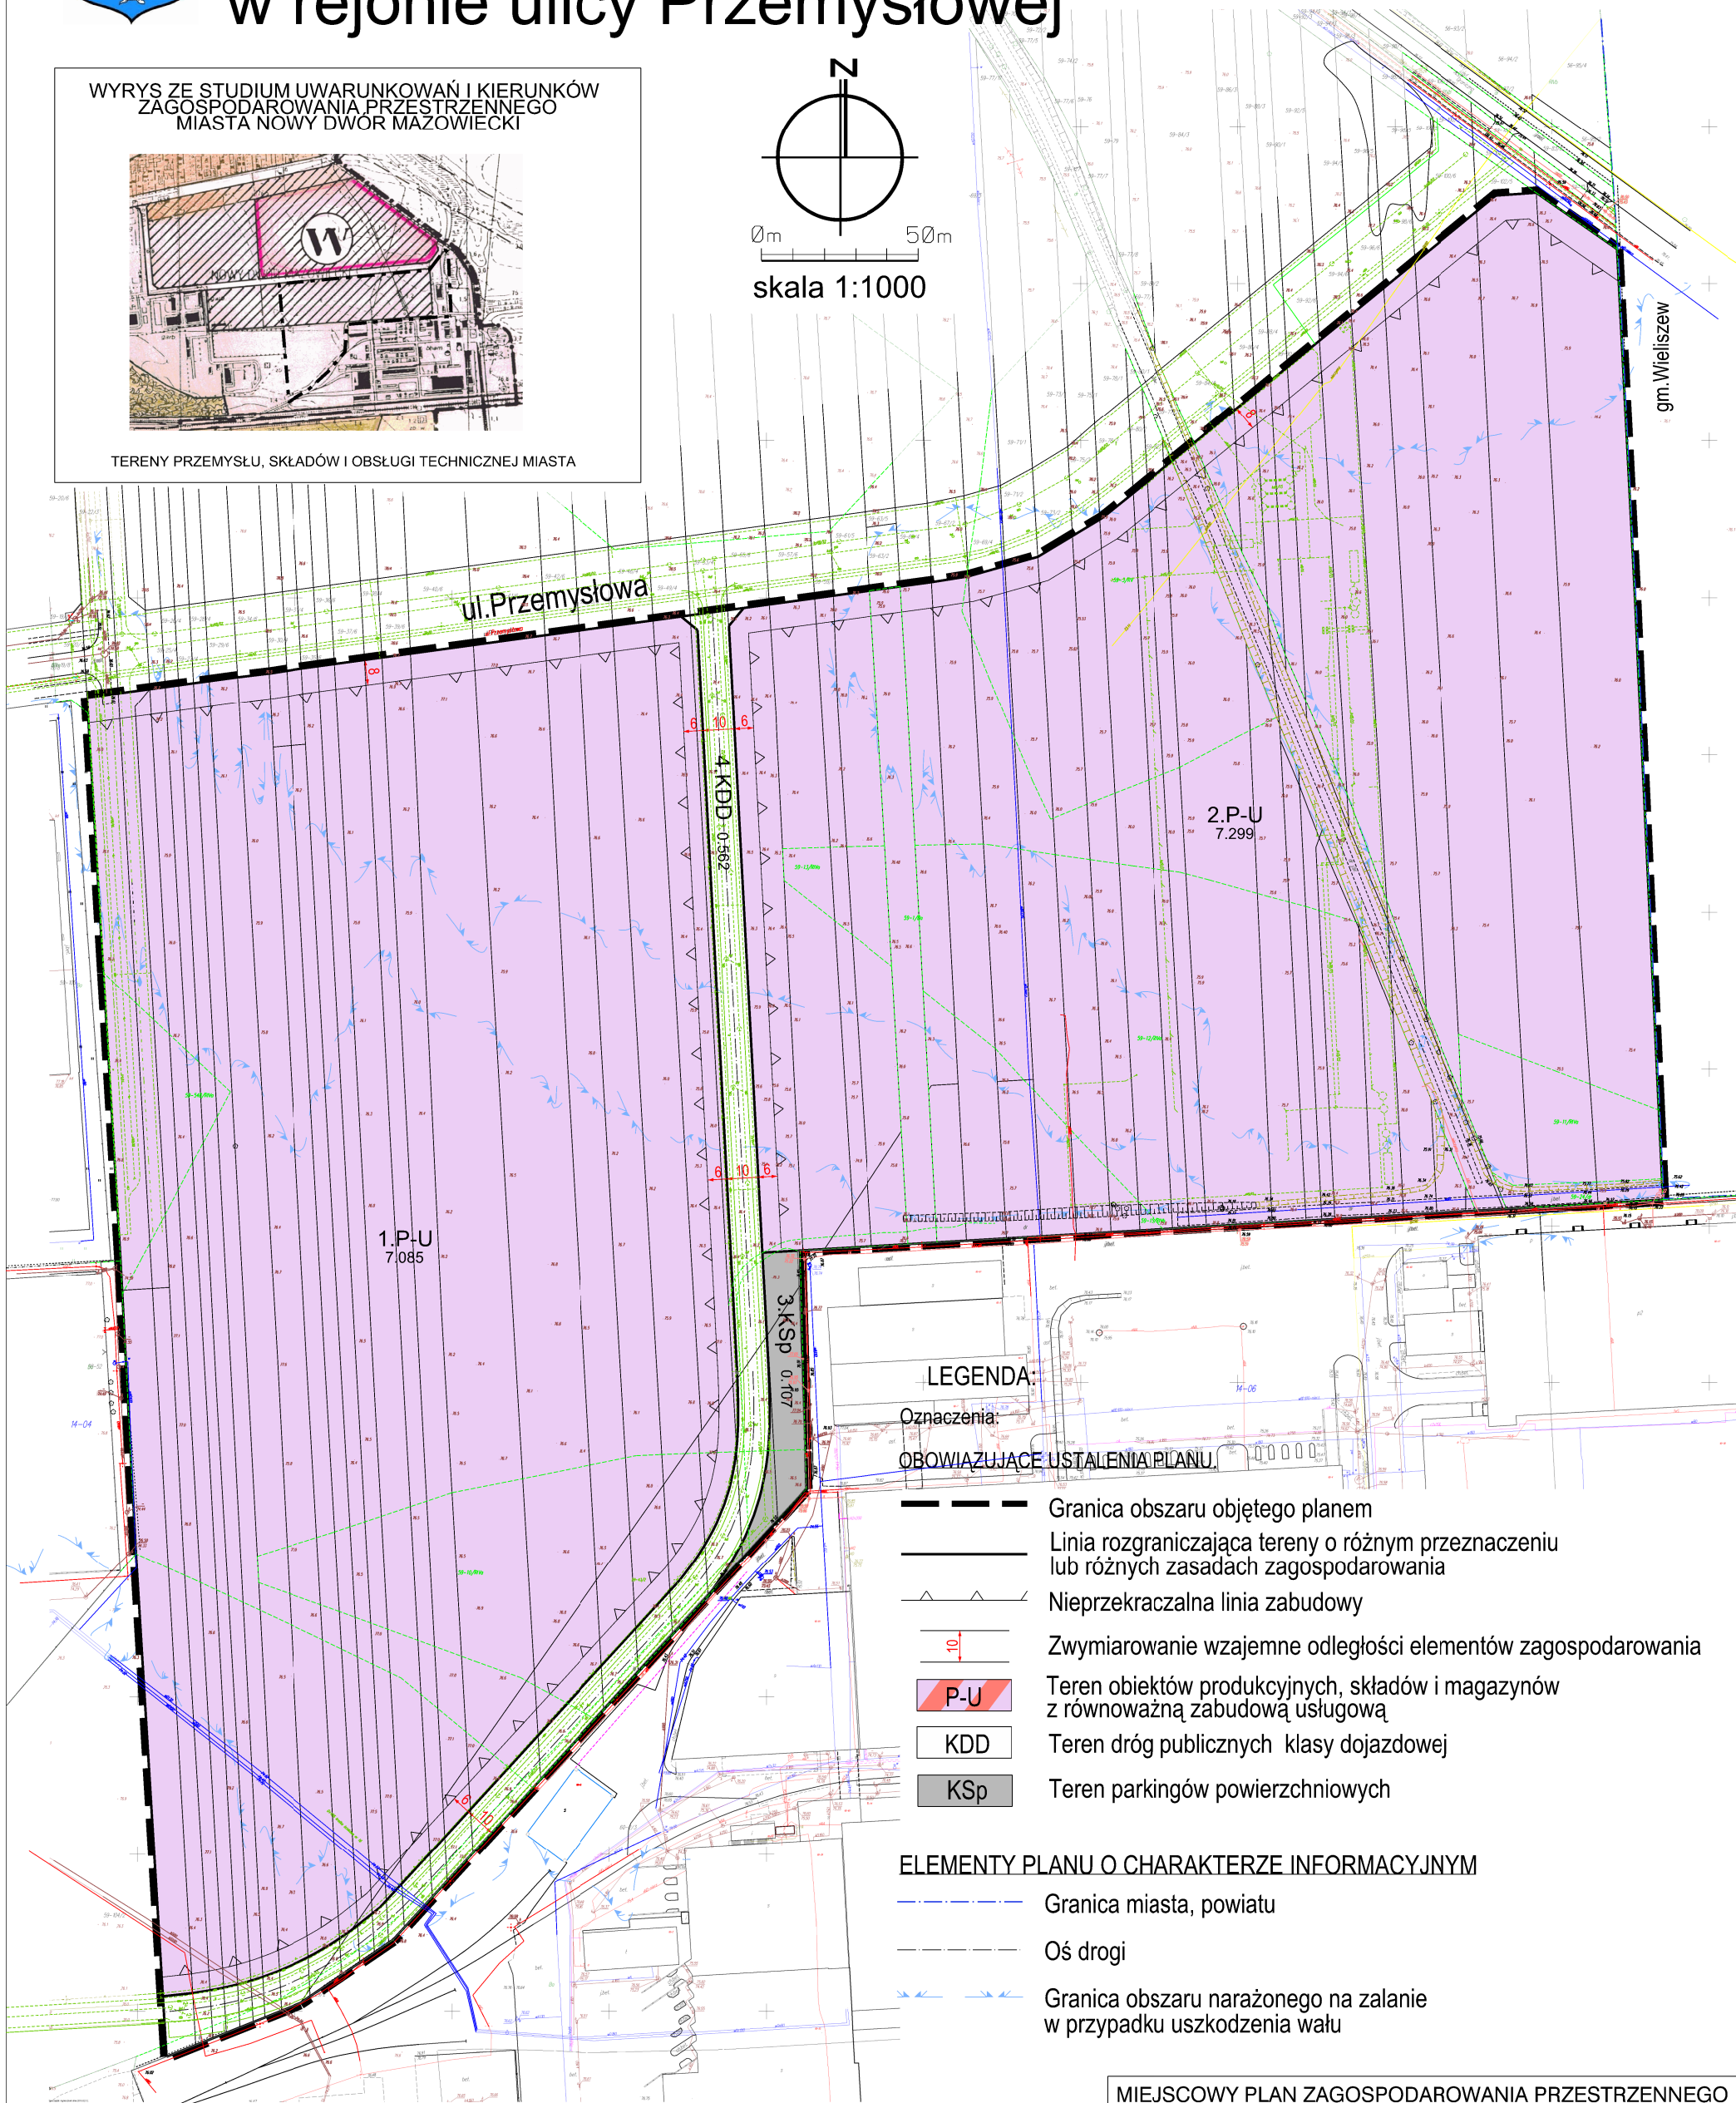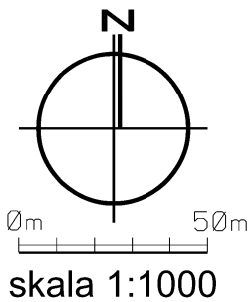

- LEGENDA:**
- Oznaczenia:
- OBOWIAZUJĄCE USTALENIA PLANU.**
- Granica obszaru objętego planem
 - Linia rozgraniczająca tereny o różnym przeznaczeniu lub różnych zasadach zagospodarowania
 - Nieprzekraczalna linia zabudowy
 - Zwymiarowanie wzajemne odległości elementów zagospodarowania
 - P-U Teren obiektów produkcyjnych, składów i magazynów z równoważną zabudową usługową
 - KDD Teren dróg publicznych klasy dojazdowej
 - KSp Teren parkingów powierzchniowych
- ELEMENTY PLANU O CHARAKTERZE INFORMACYJNYM**
- Granica miasta, powiatu
 - Oś drogi
 - Granica obszaru narażonego na zalanie w przypadku uszkodzenia wału

Niniejszy rysunek stanowi załącznik nr 1 do uchwały nr XVII/181/2016 Rady Miasta Nowy Dwór Mazowiecki z dnia 8 marca 2016r.
Opublikowany w Dzienniku Urzędowym Województwa Mazowieckiego z dnia

MIEJSCOWY PLAN ZAGOSPODAROWANIA PRZESTRZENNEGO MIASTA NOWY DWÓR MAZOWIECKI w rejonie ulicy Przemysłowej		
SKALA 1:1000	ZAŁĄCZNIK NR 1 DO UCHWAŁY RADY MIASTA NOWY DWÓR MAZOWIECKI NR XVII/181/2016 z dnia 8 marca 2016r.	
AUTOR mgr inż. arch. Agnieszka Niezabitowska	...	
...	DATA / NAZWA PLIKU: marzec 2016/ MPZP przem	