



Miejscowy plan zagospodarowania przestrzennego Miasta Nowy Dwór Mazowiecki w rejonie trasy Gen. Thommee

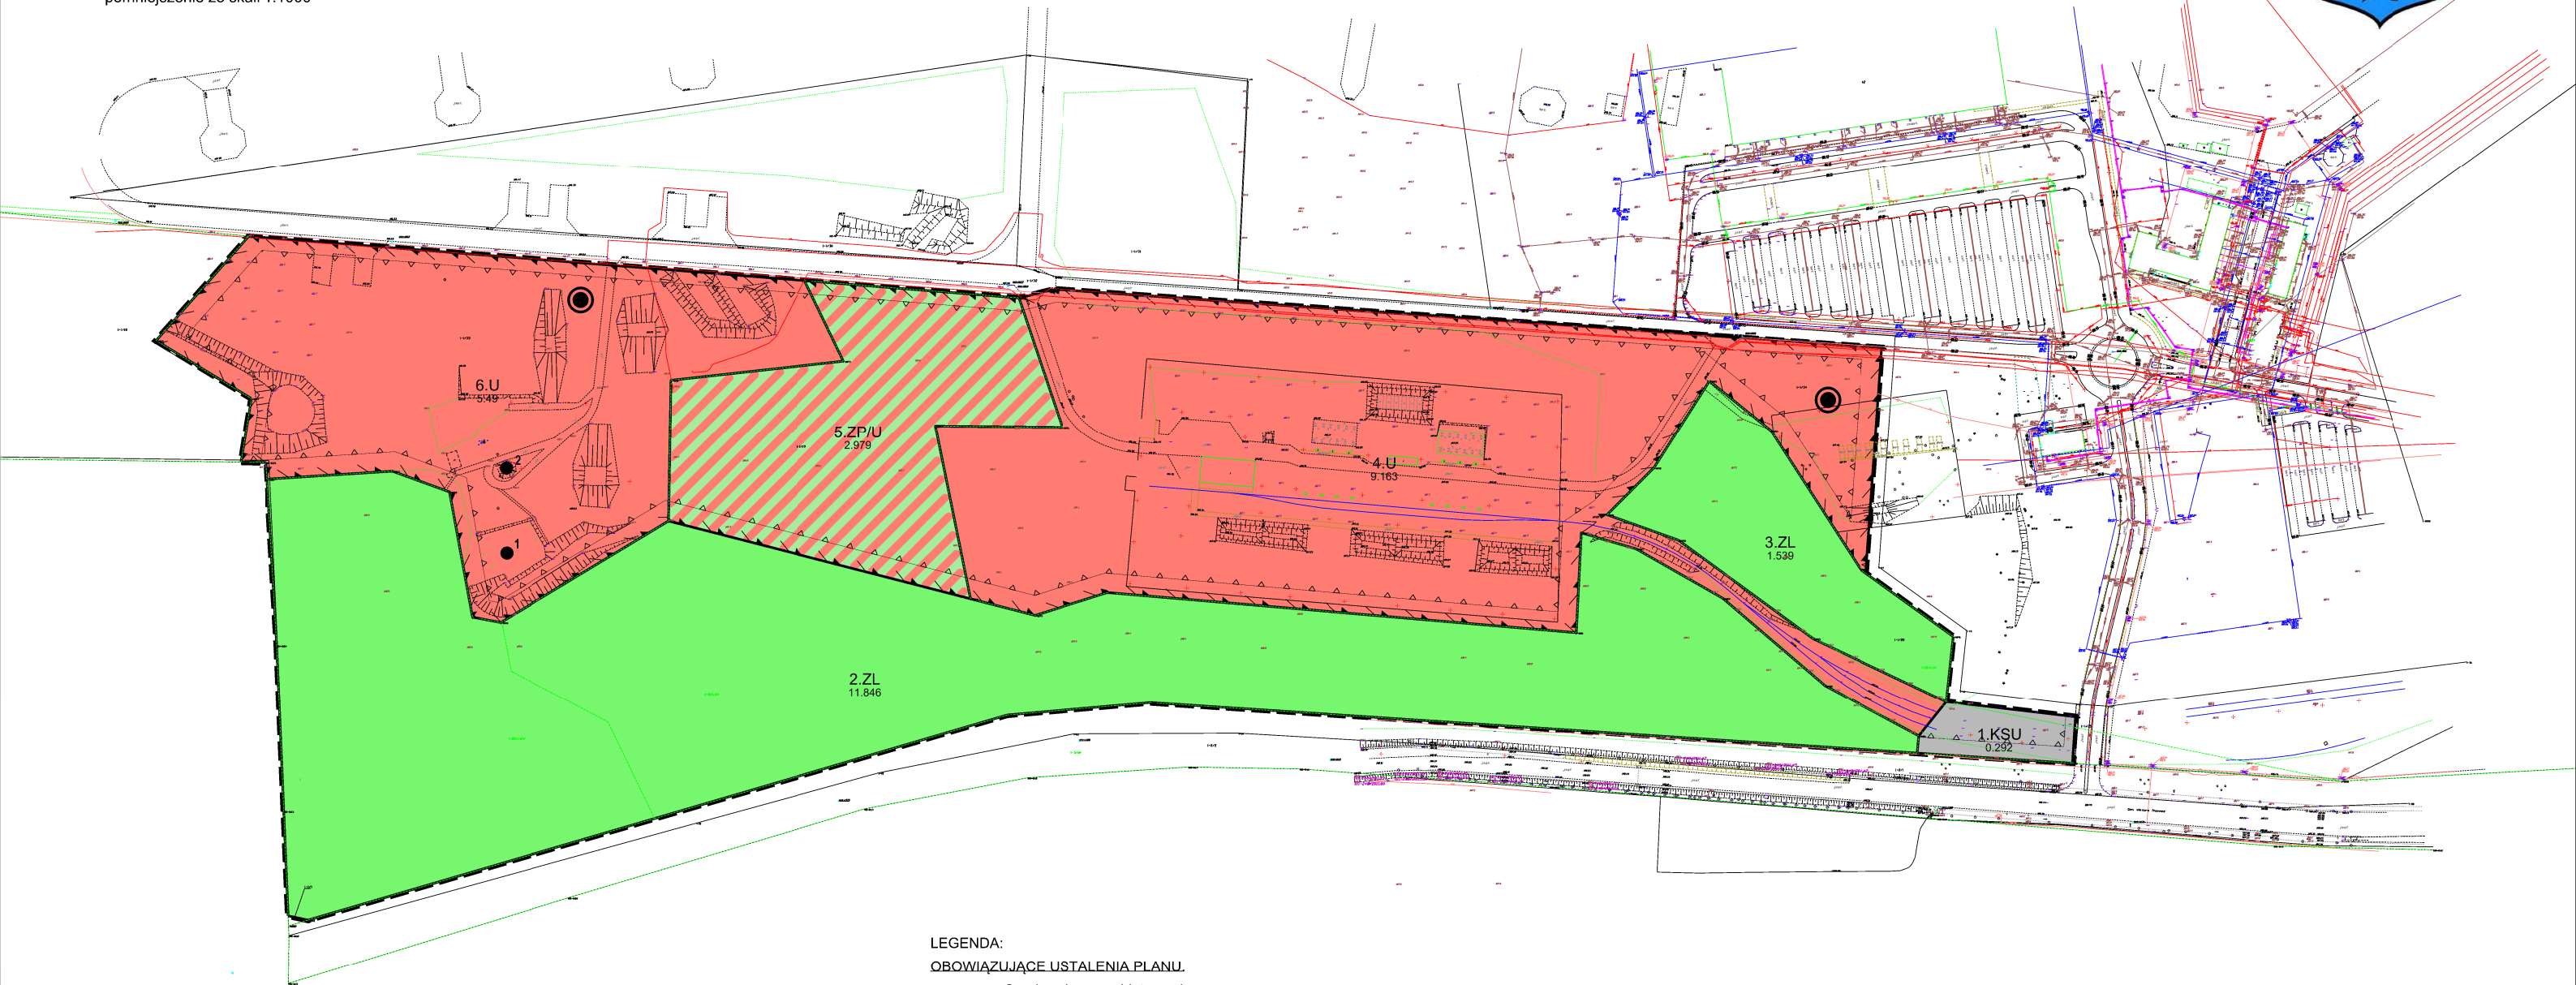

WYRYS ZE STUDIUM UWARUNKOWAŃ I KIERUNKÓW ZAGOSPODAROWANIA PRZESTRZENNEGO MIASTA NOWY DWÓR MAZOWIECKI

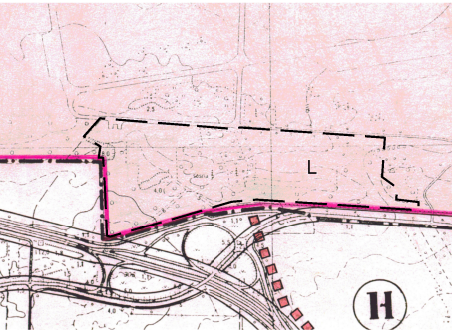

LEGENDA:
Usługi w sposób szczególny podnoszący rangę miasta.
L - lotnisko sportowe z towarzyszącymi usługami

- LEGENDA:
OBOWIĄZUJĄCE USTALENIA PLANU.
- Granica obszaru objętego planem
 - Linia rozgraniczająca tereny
 - Nieprzekraczalna linia zabudowy
 - U Teren zabudowy usługowej
 - ZP/U Teren zieleni parkowej z towarzyszącymi usługami
 - KSU Teren komunikacji samochodowej
 - ZL Teren lasu
 - Granica terenów organizacji imprez masowych
 - Dominanta architektoniczna
 - obiekty ochrony konserwatorskiej:
1. obiekt wpisany do ewidencji zabytków - prochownia "Myza"
2. schron bojowy z 1939 r

ELEMENTY PLANU O CHARAKTERZE INFORMACYJNYM

cały obszar planu Granica ograniczonego użytkowania

MIEJSKOWY PLAN ZAGOSPODAROWANIA PRZESTRZENNEGO MIASTA NOWY DWÓR MAZOWIECKI W REJONIE TRASY GEN. THOMMEE	
SKALA 1:5000	ZAŁĄCZNIK NR 1 DO UCHWAŁY RADY MIASTA NOWY DWÓR MAZOWIECKI NR...
PROJEKTANT: mgr inż. arch. Agnieszka Niezabitowska 2-302	DATA / NAZWA PLIKU: 06.2013/mppzp_tomsko