

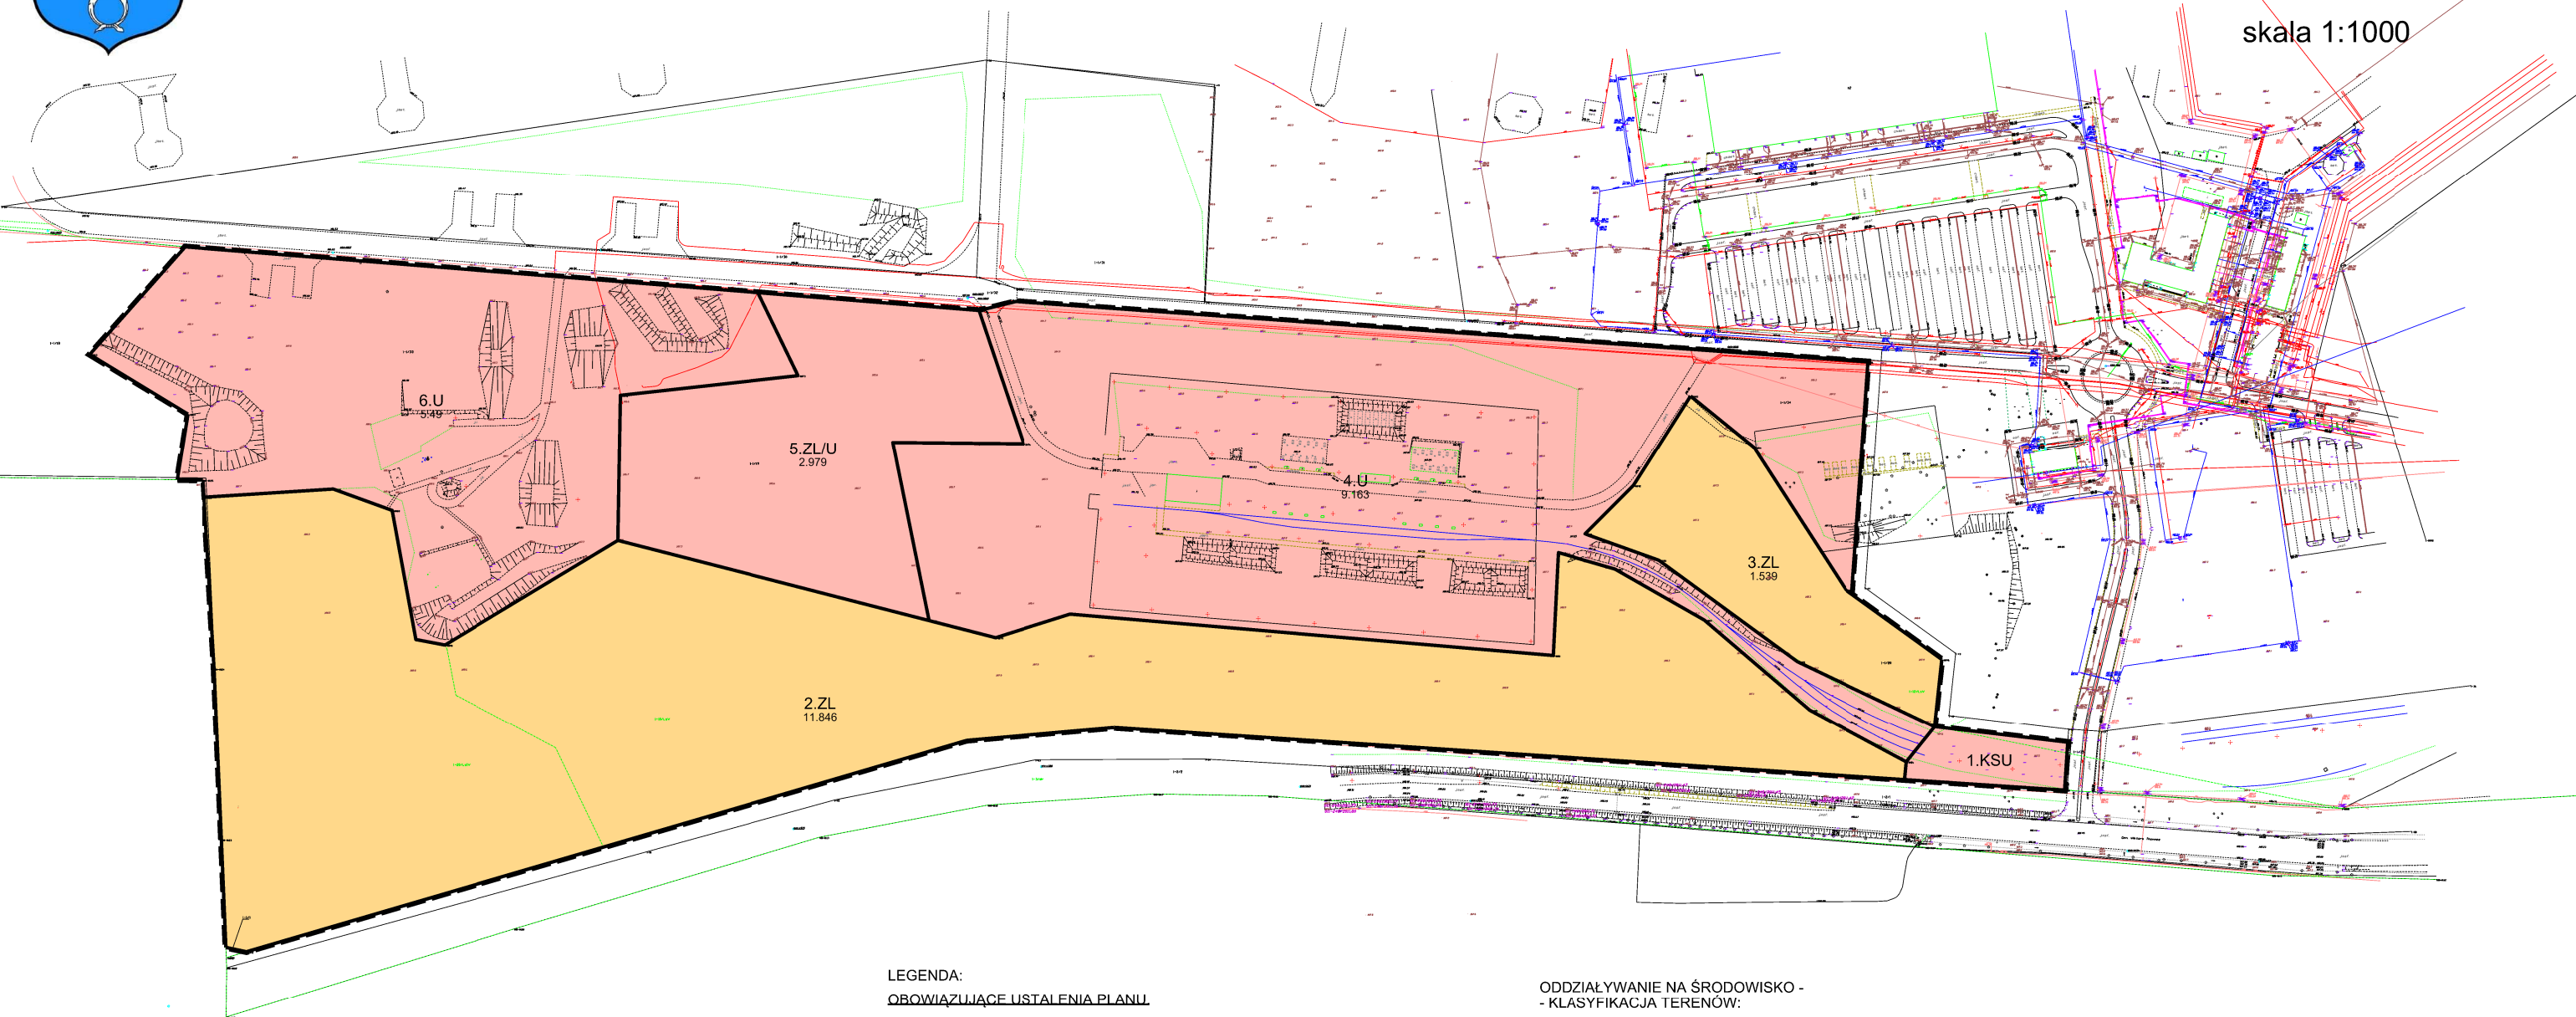


Miejscowy plan zagospodarowania przestrzennego Miasta Nowy Dwór Mazowiecki w rejonie trasy Gen. Thommee

Prognoza oddziaływania na środowisko

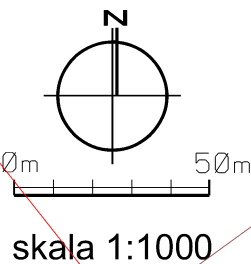

WYRYS ZE STUDIUM UWARUNKOWAŃ I KIERUNKÓW ZAGOSPODAROWANIA PRZESTRZENNEGO MIASTA NOWY DWÓR MAZOWIECKI

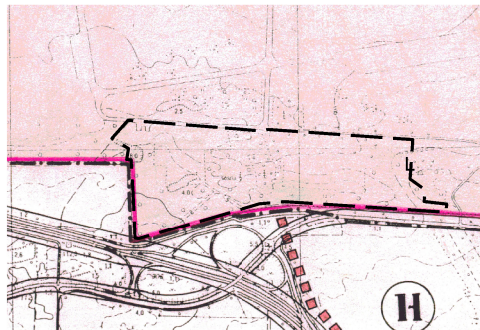

LEGENDA:
Usługi w sposób szczególny podnoszący rangę miasta.
L - lotnisko sportowe z towarzyszącymi usługami

- LEGENDA:
OBOWIĄZUJĄCE USTALENIA PLANU
- Granica obszaru objętego planem
 - Linia rozgraniczająca tereny
 - Nieprzekraczalna linia zabudowy
 - U Teren zabudowy usługowej
 - ZL/U Teren lasu z ograniczonymi usługami
 - KSU Teren komunikacji samochodowej
 - ZL Teren lasu
 - Granica terenów organizacji imprez masowych
 - Dominanta architektoniczna
 - obiekty ochrony konserwatorskiej:
1. obiekt wpisany do ewidencji zabytków - prochownia "Myza"
2. schron bojowy z 1939 r
- ELEMENTY PLANU O CHARAKTERZE INFORMACYJNYM
- cały obszar planu Granica ograniczonego użytkowania

- ODDZIAŁYWANIE NA ŚRODOWISKO -
- KLASYFIKACJA TERENÓW:
- Tereny o przeciętnym niekorzystnym oddziaływaniu na środowisko
 - Tereny o oddziaływaniu pozytywnym na środowisko