




Miejscowy plan zagospodarowania przestrzennego Miasta Nowy Dwór Mazowiecki w rejonie trasy Gen. Thommee

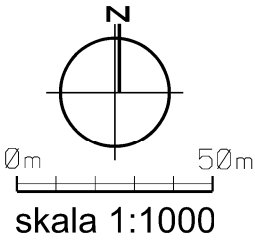

załącznik nr 1 do uchwały nr ...
z dnia grudnia 2013r.
Rady Miasta Nowy Dwór Mazowiecki

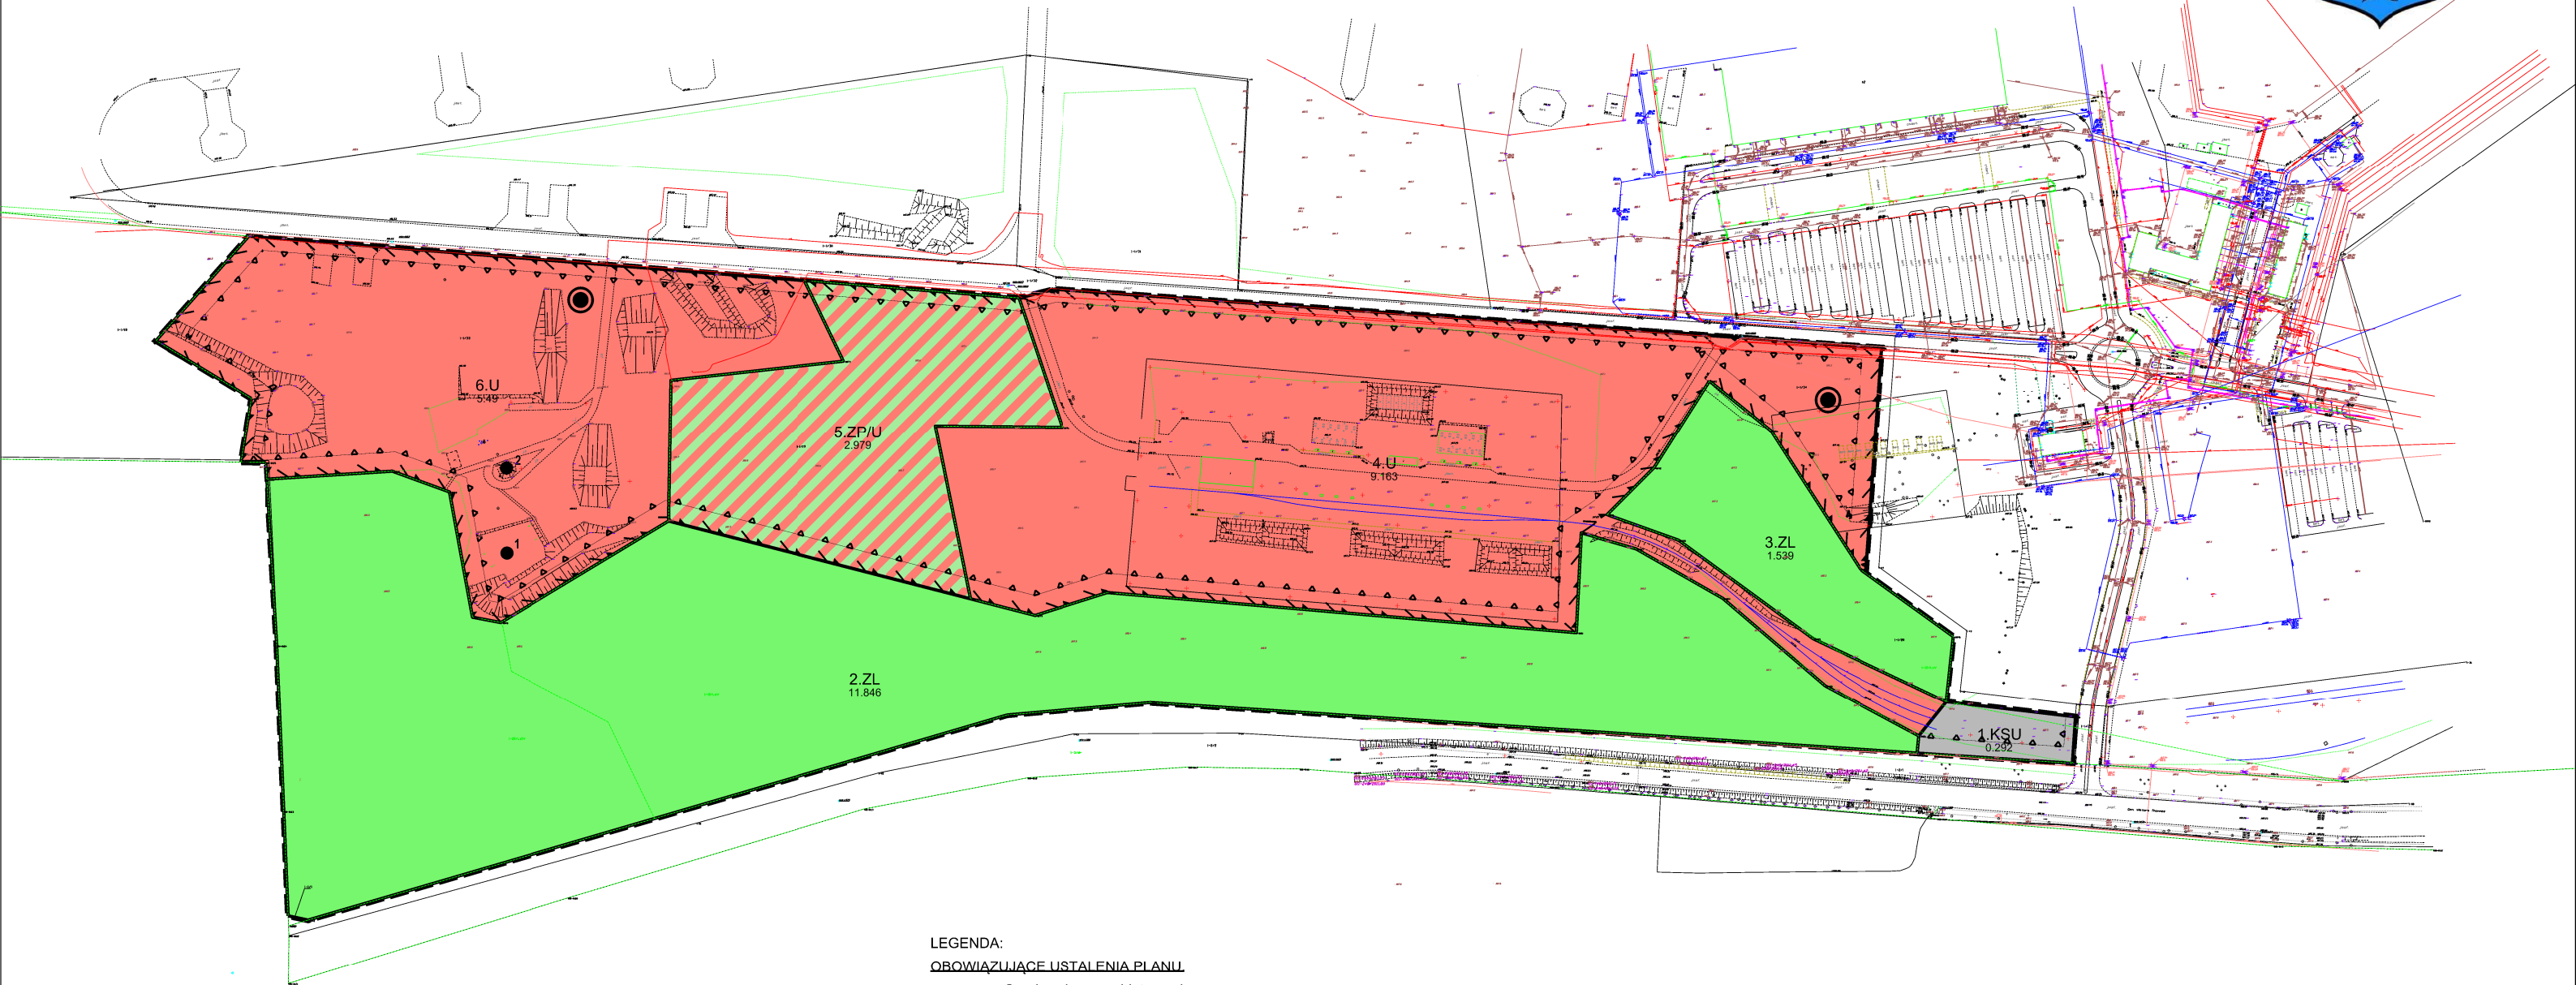

WYRYS ZE STUDIUM UWARUNKOWAŃ I KIERUNKÓW ZAGOSPODAROWANIA
PRZESTRZENNEGO MIASTA NOWY DWÓR MAZOWIECKI

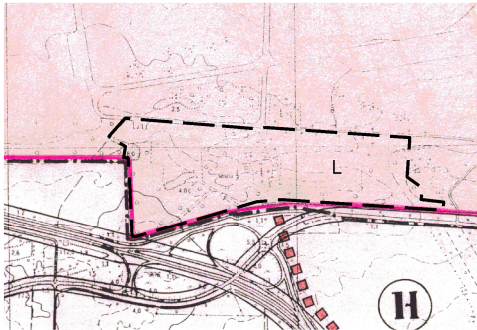

LEGENDA:
Usługi w sposób szczególny podnoszący rangę miasta.
L - lotnisko sportowe z towarzyszącymi usługami

- LEGENDA:
- OBOWIAZUJĄCE USTALENIA PLANU
- Granica obszaru objętego planem
 - Linia rozgraniczająca tereny
 - ▲ Nieprzekraczalna linia zabudowy
 - U Teren zabudowy usługowej
 - ZP/U Teren zieleni parkowej z towarzyszącymi usługami
 - KSU Teren komunikacji samochodowej
 - ZL Teren lasu
 - Granica terenów organizacji imprez masowych
 - Dominanta architektoniczna
 - obiekty ochrony konserwatorskiej:
1. obiekt wpisany do ewidencji zabytków - prochownia "Myza"
2. schron bojowy z 1939 r

ELEMENTY PLANU O CHARAKTERZE INFORMACYJNYM

cały obszar planu Granica ograniczonego użytkowania