





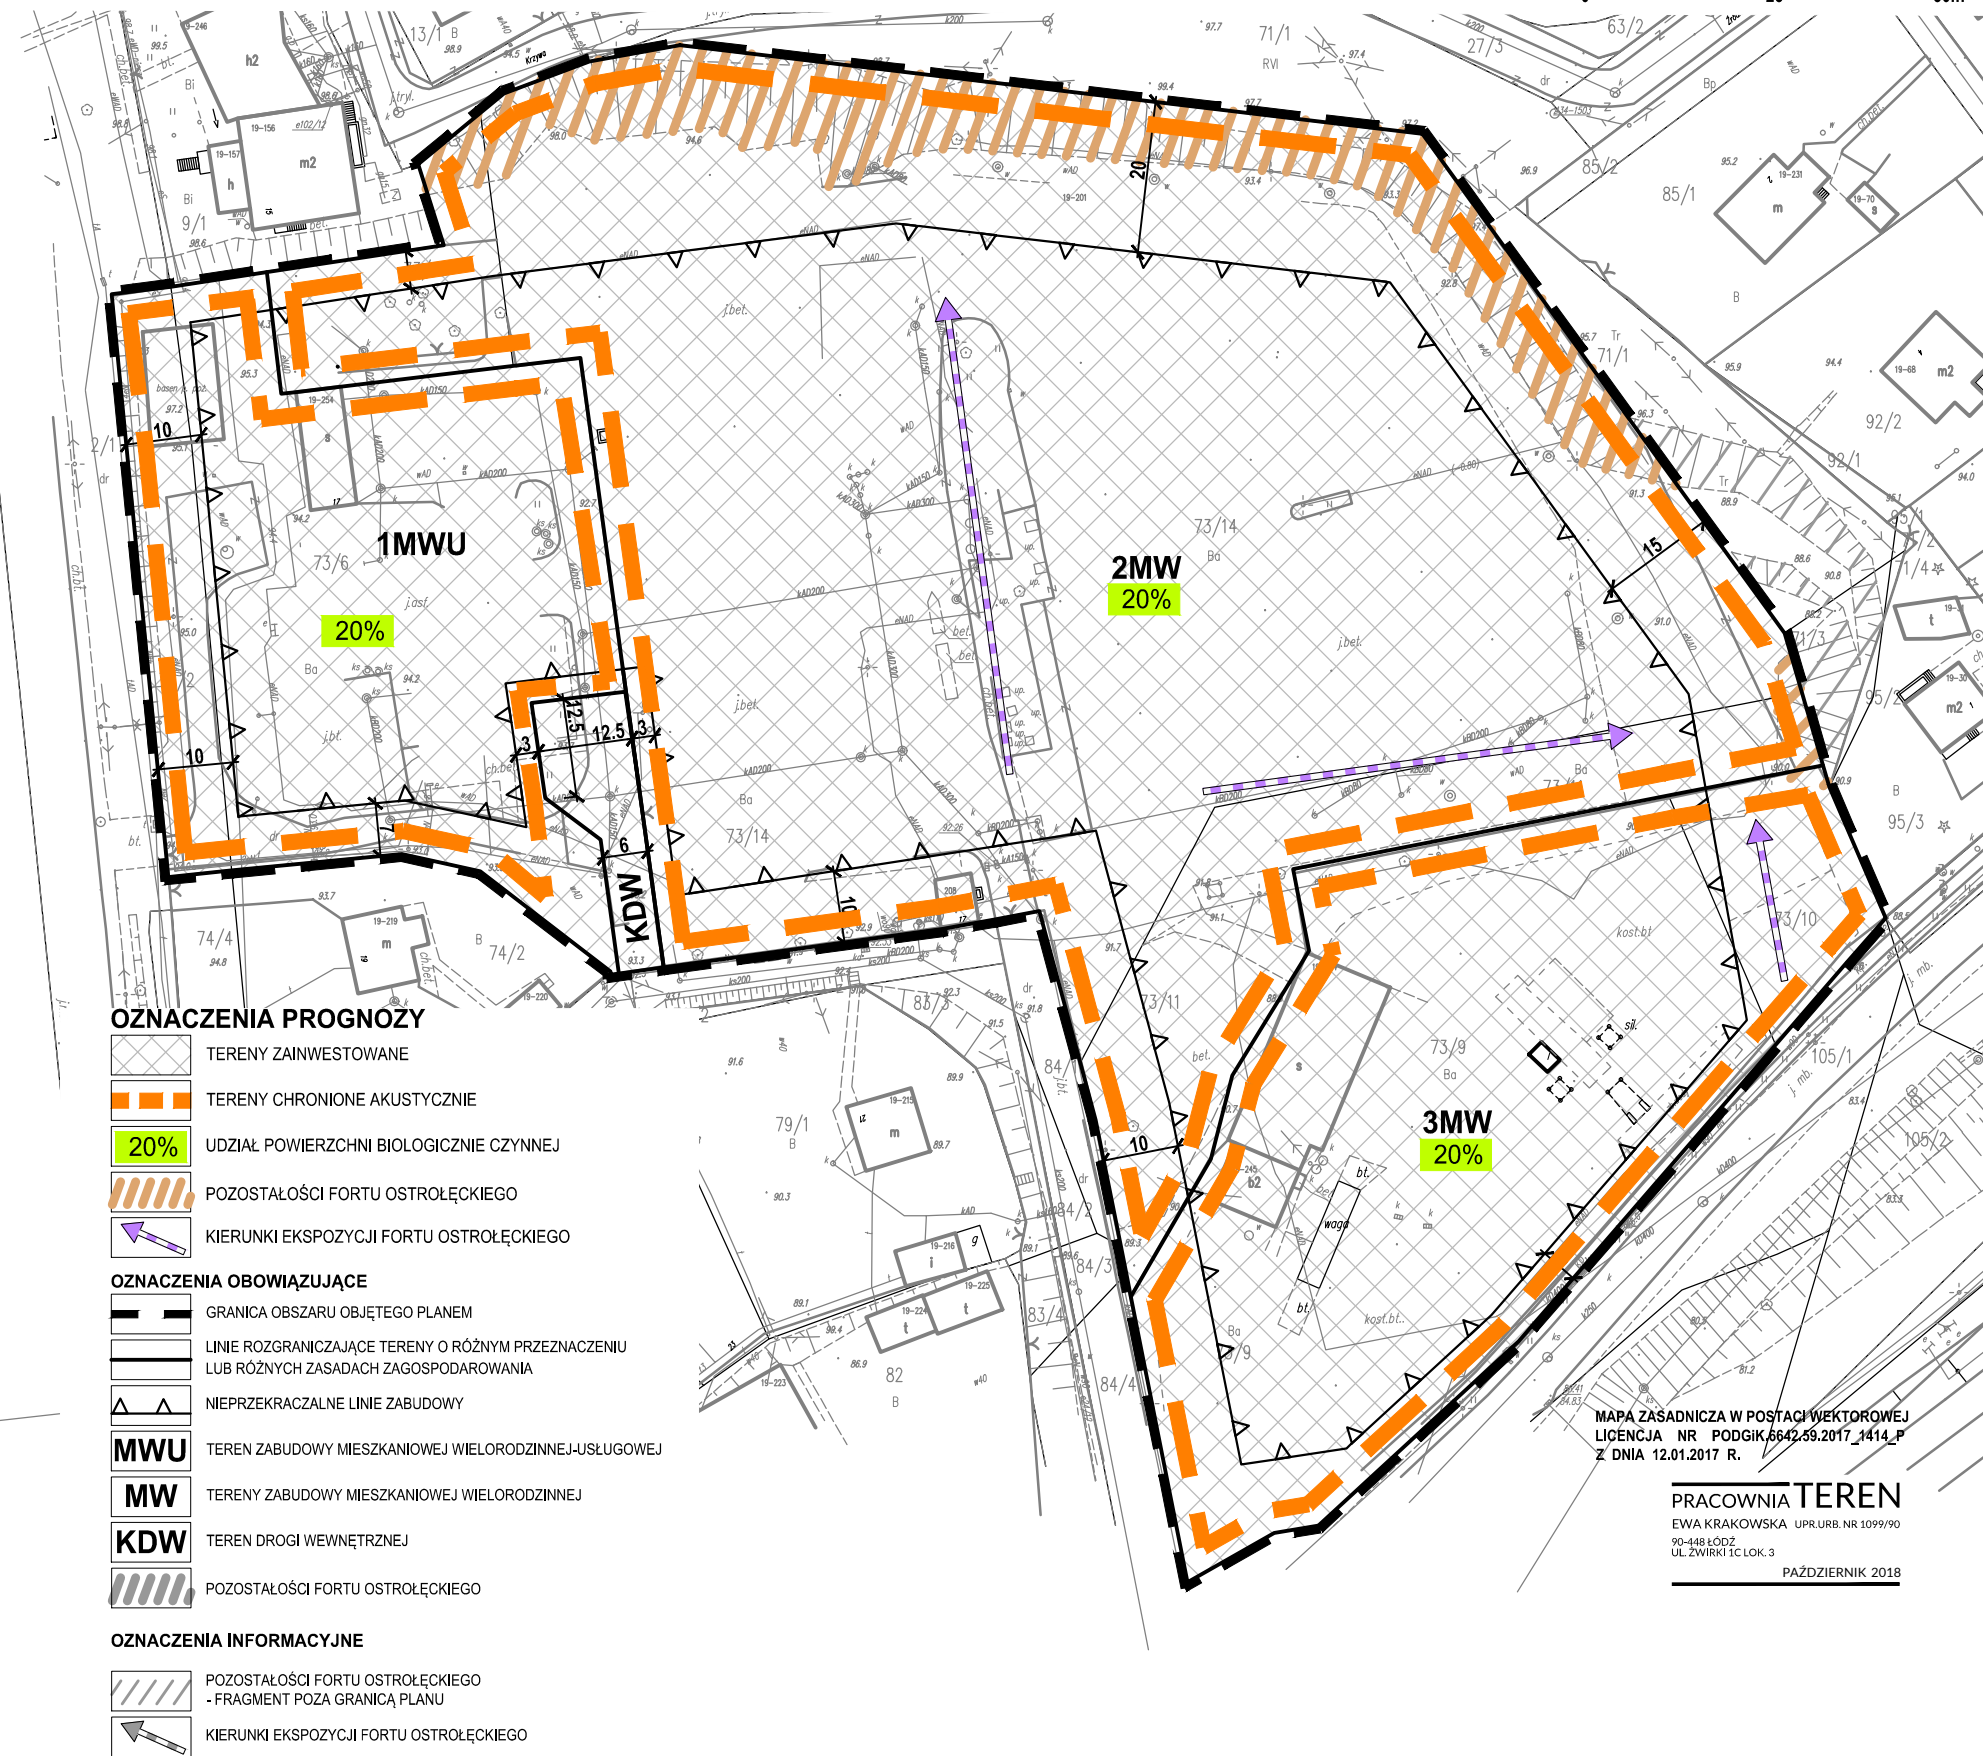


PROGNOZA ODDZIAŁYWANIA NA ŚRODOWISKO DO MIEJSCOWEGO PLANU ZAGOSPODAROWANIA PRZESTRZENNEGO DLA CZĘŚCI MIASTA NOWY DWÓR MAZOWIECKI RYSUNEK PROGNOZY


 
 


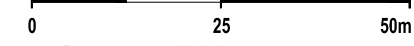

SKALA 1 : 1000





OZNACZENIA PROGNOZY

-  TERENY ZAINWESTOWANE
-  TERENY CHRONIONE AKUSTYCZNIE
-  UDZIAŁ POWIERZCHNI BIOLOGICZNIE CZYNNEJ
-  POZOSTAŁOŚCI FORTU OSTROŁĘCKIEGO
-  KIERUNKI EKSPOZYCJI FORTU OSTROŁĘCKIEGO

OZNACZENIA OBOWIĄZUJĄCE

-  GRANICA OBSZARU OBJĘTEGO PLANEM
-  LINIE ROZGRANICZAJĄCE TERENY O RÓŻNYM PRZEZNACZENIU LUB RÓŻNYCH ZASADACH ZAGOSPODAROWANIA
-  NIEPRZEKRACZALNE LINIE ZABUDOWY
-  TEREN ZABUDOWY MIESZKANIOWEJ WIELORODZINNEJ-USŁUGOWEJ
-  TERENY ZABUDOWY MIESZKANIOWEJ WIELORODZINNEJ
-  TEREN DROGI WEWNĘTRZNEJ
-  POZOSTAŁOŚCI FORTU OSTROŁĘCKIEGO

OZNACZENIA INFORMACYJNE

-  POZOSTAŁOŚCI FORTU OSTROŁĘCKIEGO - FRAGMENT POZA GRANICĄ PLANU
-  KIERUNKI EKSPOZYCJI FORTU OSTROŁĘCKIEGO

MAPA ZASADNICZA W POSTACI WEKTOROWEJ
LICENCJA NR PODGIK.6642.59.2017_1414_P
Z DNIA 12.01.2017 R.

PRACOWNIA TEREN
EWA KRAKOWSKA UPR.URB. NR 1099/90
90-448 ŁÓDŹ
UL. ZWIŹKI 1C LOK. 3
PAŹDZIERNIK 2018