


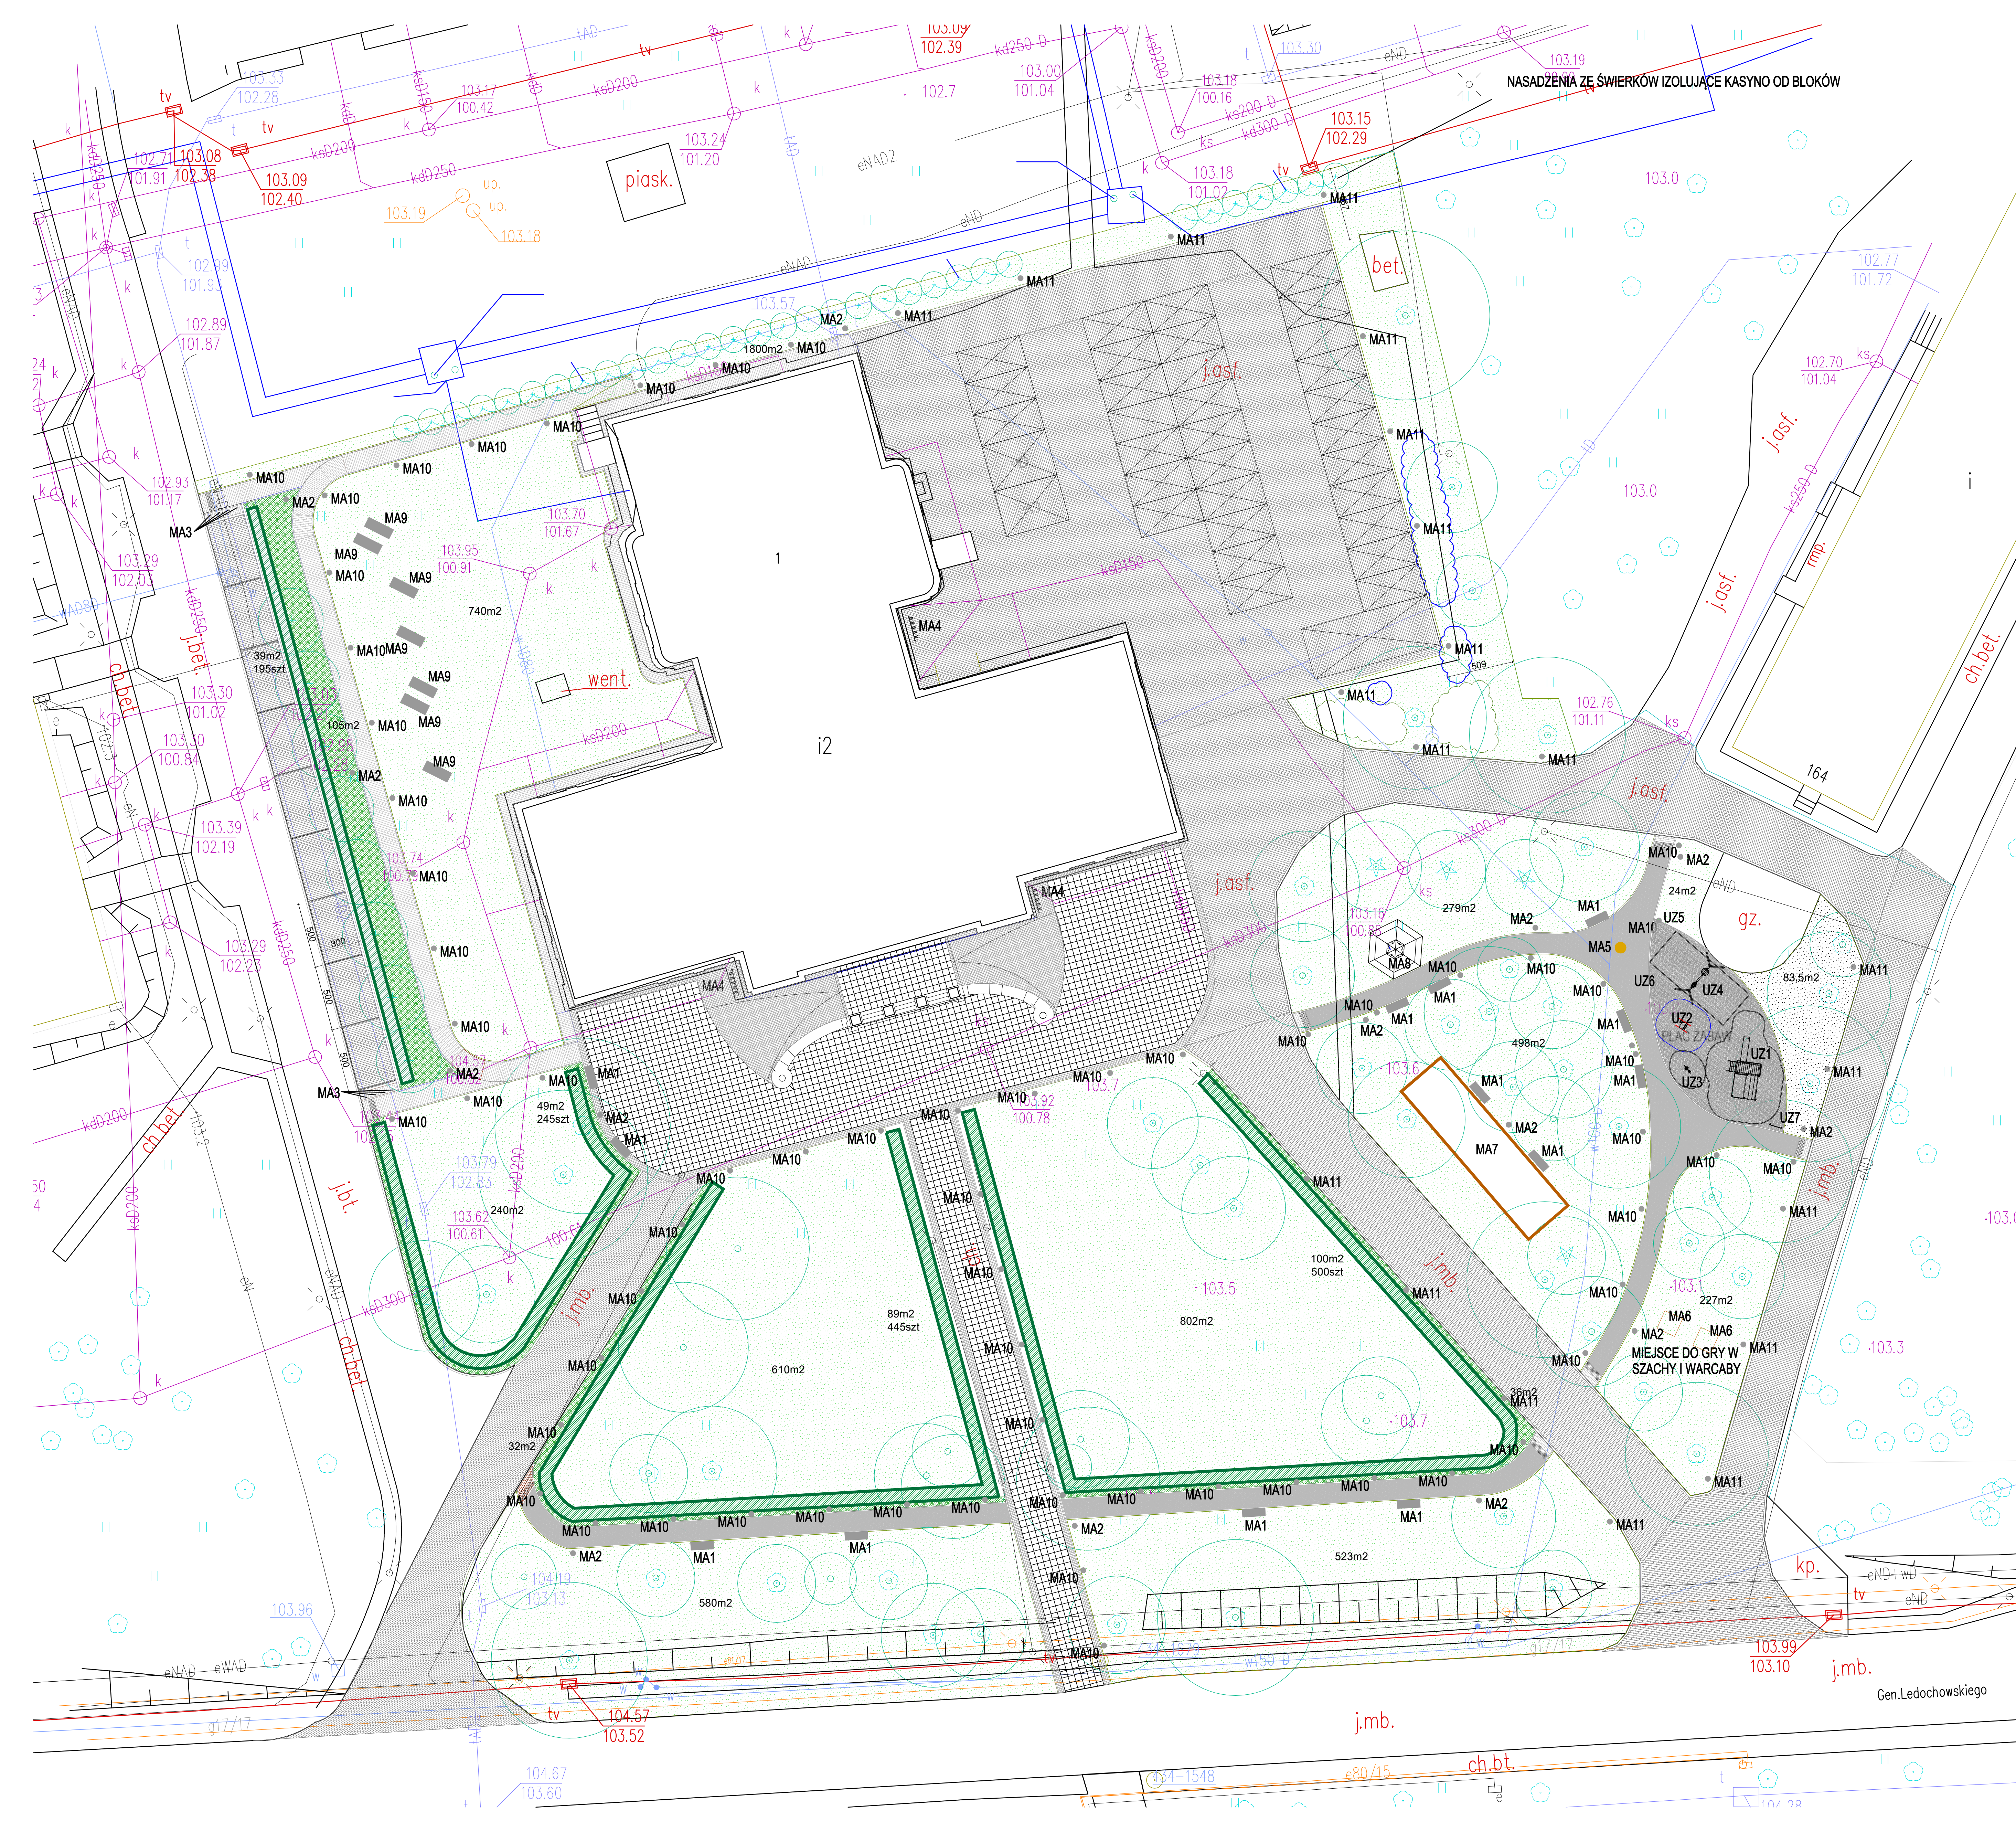

LEGENDA:

Rodzaje nawierzchni:

- NAWIERZCHNIA JEZDNI
Kostka brukowa betonowa typu Holland 8cm, kolor grafitowy
- ŚCIEŻKI PIESZE
Kostka brukowa betonowa typu Holland, 6cm, kolor szary
- OBRAMOWANIE ALEI, PLACU, OPASKA
Kostka granitowa
- PLAC I ALEJA REPREZENTACYJNE
Płyty chodnikowe betonowe 50x50x7cm
- ŚCIEŻKI PARKOWE
Nawierzchnia mineralna
- NAWIERZCHNIA BEZPIECZNA PLACU ZABAW
Nawierzchnia bezpieczna ze zrzębków drzewnych
- OZNACZENIE BRZEGU NAWIERZCHNI DLA NIEWIDOMYCH
Pinezki antypoślizgowe ze stali nierdzewnej

Zieleń:

- TRAWNIK Z SIEWU
- ROŚLINY OKRYWOWE
- PROJEKTOWANE DRZEWIA
- PROJEKTOWANE ŻYWOPLÓTY STRYŻONE
- PROJEKTOWANE GRUPY KRZEWÓW

Drobne Formy Architektoniczne:

- MA1 - ŁAWKA PARKOWA
- MA2 - KOSZ PARKOWY
- MA3 - SŁUPEK
- MA4 - STOJAK ROWEROWY
- MA5 - POIDEŁKO
- MA6 - STÓŁ DO GRY W SZACHY/WARCABY
- MA7 - BOISKO DO GRY W BOULE / BULODROM
- MA8 - ALTANA DREWNIANA
- MA9 - LEŻAK DREWNIANY
- MA10 - SŁUPEK OŚWIETLENIOWY
- MA11 - LATARNIA

Plac zabaw:

- UZ1 - ZESTAW MAŁY ALPINISTA
- UZ2 - BUJAK MISIO
- UZ3 - BUJAK ŻREBAK
- UZ4 - HUŚTAWKA, SIEDZISKA BS+SS
- UZ5 - TABLICA PARY
- UZ6 - TABLICA UKŁADANKA
- UZ7 - TABLICA INFORMACYJNA

Investor:

MIASTO NOWY DWÓR MAZOWIECKI
ul. Zakroczyńska 30, 05-100 Nowy Dwór Mazowiecki
powiat nowodworski, województwo mazowieckie

Pracownia wiodąca:

Msquare
biuro@msstudio.com.pl
ul. Nowogrodzka 16/44, 00-511 Warszawa,
Poland
NIP 7010557305

Investycja: REMONT I REWITALIZACJA ZABYTKOWEGO BUDYNKU KASYNA OFICERSKIEGO W
TWARDZY MODUL PRZY UL. LEDOCHOWSKIEGO 160 W NOWYM DWORZE
MAZOWIECKIM (DZ.EW. NR 9,10 OBRĘB 3-03)

Adres inwestycji:

DZIAŁKA O NR EW. 9,10 W OBRĘBIE 3-03,
PRZY UL. LEDOCHOWSKIEGO 160 W NOWYM DWORZE MAZOWIECKIM 05-100

Faza:

PROJEKT BUDOWLANY

Tytuł rys.: PROJEKT UKŁADU NAWIERZCHNI, SZATY
ROŚLINNEJ, DFA I PLACU ZABAW

Specjalność: Zieleń

Projektanci:	Imię, Nazwisko:	Upr. nr.	Podpis
Architektura:	mgr inż. arch. Marcin Gozdalik	MA/010/09	
Architektura	mgr inż. arch. kraj.		
Krajobrazu:	Agata Czarnecka		

Sprawił:	mgr inż. arch. Michał Manista	MA/026/13
----------	-------------------------------	-----------

Data:	2018-03-27	Skala:	1:500@B1	Numer rysunku:	Z.001	Rewizja:	--
-------	------------	--------	----------	----------------	-------	----------	----

ROZPOWISZCZANIE NINIEJSZEGO OPRACOWANIA, JAK TEŻ JEJEGO FRAGMENTÓW, W TYM KONCEPCIJ, WYKONANYCH RYSUNKÓW, A PONAŚTO UMIESZCZANIE W SYSTEMACH DANYCH - ZA WYJĄTKIEM WŁASCIWYCH ORGANÓW ADMINISTRACJI PRZEKAZYWANIE W JAKIEJKOLWIEK FORMIE, W TYM ELEKTRONICZNEJ, MECHANICZNEJ, FOTOKOPII, REPRODUKCJI, PRZESŁRUKU ORAZ DOKONYWANIE ZMIAN BEZ ZGODY AUTORA JEST ZABRONIONE I PODLEGA ODPOWIEDZIALNOŚCI KARNEJ Z MOCY ART.116,117,118 USTAWY Z DNIA 14 LUTEGO 1994 R. O PRAWIE AUTORSKIM I PRAWACH POKREWNYCH. (DZ.U. NR. 24 POZ.83 Z 1994 R.)