MIEJSCOWY PLAN ZAGOSPODAROWANIA PRZESTRZENNEGO DLA CZĘŚCI MIASTA NOWY DWÓR MAZOWIECKI

RYSUNEK PLANU

Załącznik Nr 1 do Uchwały Nr ...
Rady Miejskiej w Nowym Dworze Mazowieckim z dnia ...

SKALA 1 : 500

0 25 50m

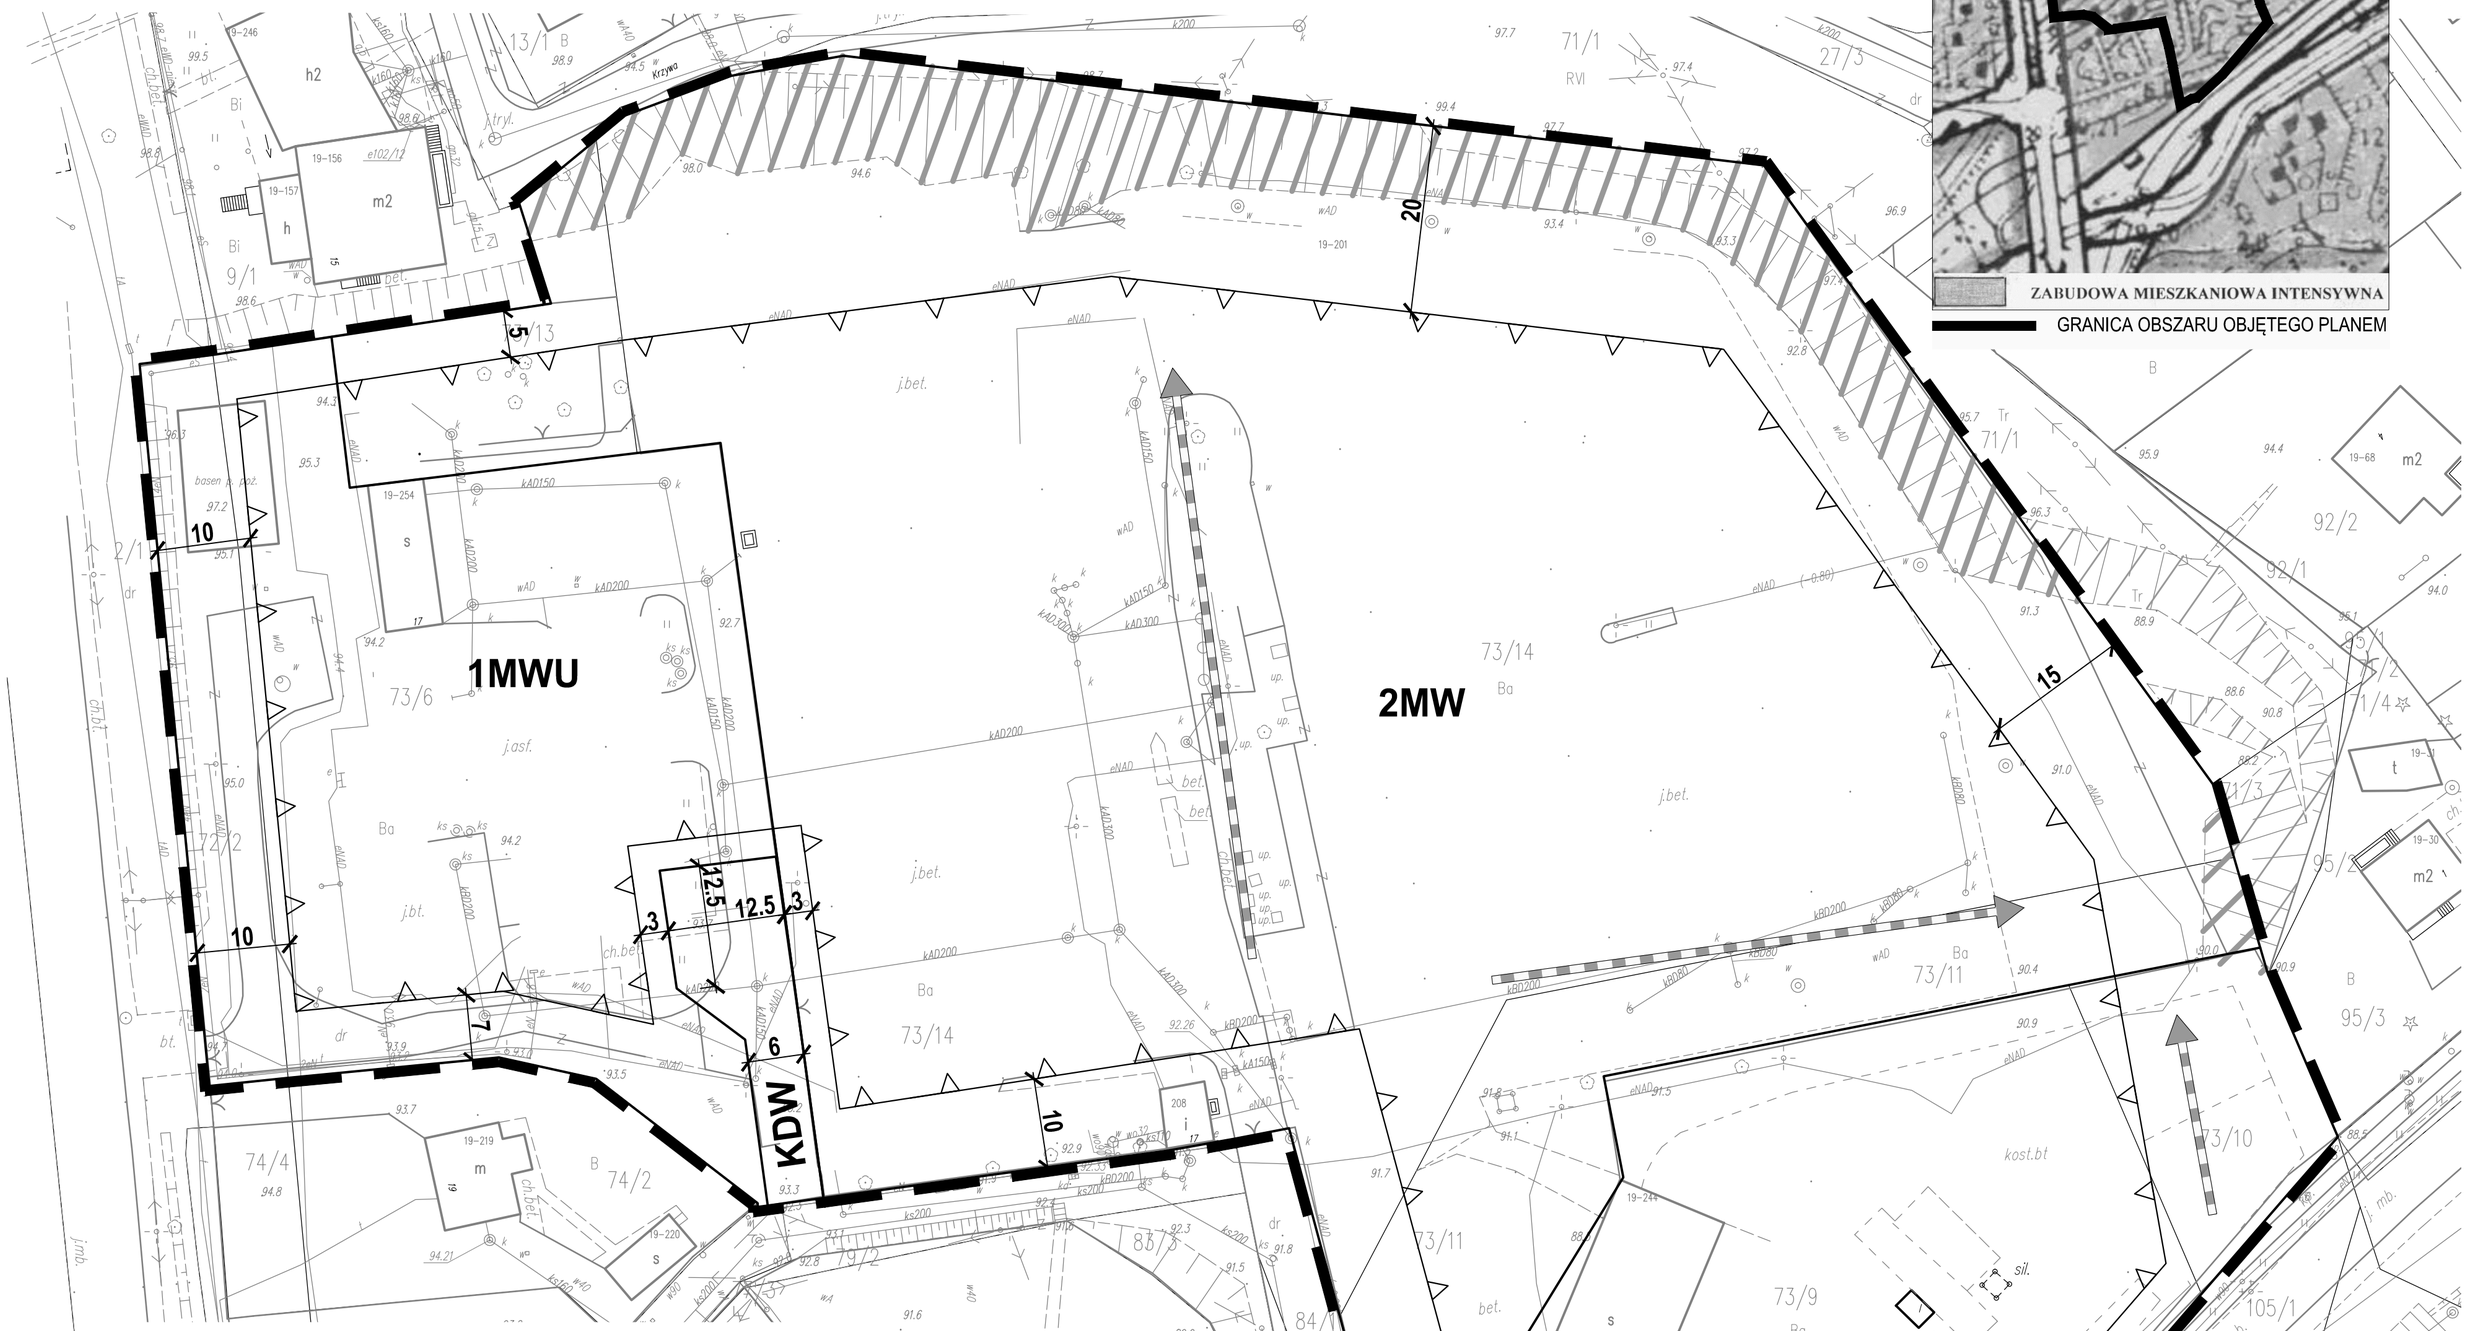

OZNACZENIA OBOWIĄZUJĄCE

- GRANICA OBSZARU OBJĘTEGO PLANEM
- LINIE ROZGRANICZAJĄCE TERENY O RÓŻNYM PRZEZNACZENIU LUB RÓŻNYCH ZASADACH ZAGOSPODAROWANIA
- NIEPRZEKRACZALNE LINIE ZABUDOWY
- **MWU** TEREN ZABUDOWY MIESZKANIOWEJ WIELORODZINNEJ-USŁUGOWEJ
- **MW** TERENY ZABUDOWY MIESZKANIOWEJ WIELORODZINNEJ
- **KDW** TEREN DROGI WEWNĘTRZNEJ
- POZOSTAŁOŚCI FORTU OSTROŁĘCKIEGO

OZNACZENIA INFORMACYJNE

- POZOSTAŁOŚCI FORTU OSTROŁĘCKIEGO - FRAGMENT POZA GRANICĄ PLANU
- KIERUNKI EKSPOZYCJI FORTU OSTROŁĘCKIEGO

MAPA ZASADNICZA W POSTACI WEKTOROWEJ
LICENCJA NR PODGiK.6642.59.2017_1414_P
Z DNIA 12.01.2017 R.

PRACOWNIA TEREN
EWA KRAKOWSKA UPR.URB. NR 1099/90
90-448 ŁÓDŹ
UL. ŻWIRKI 1C LOK. 3

LISTOPAD 2018