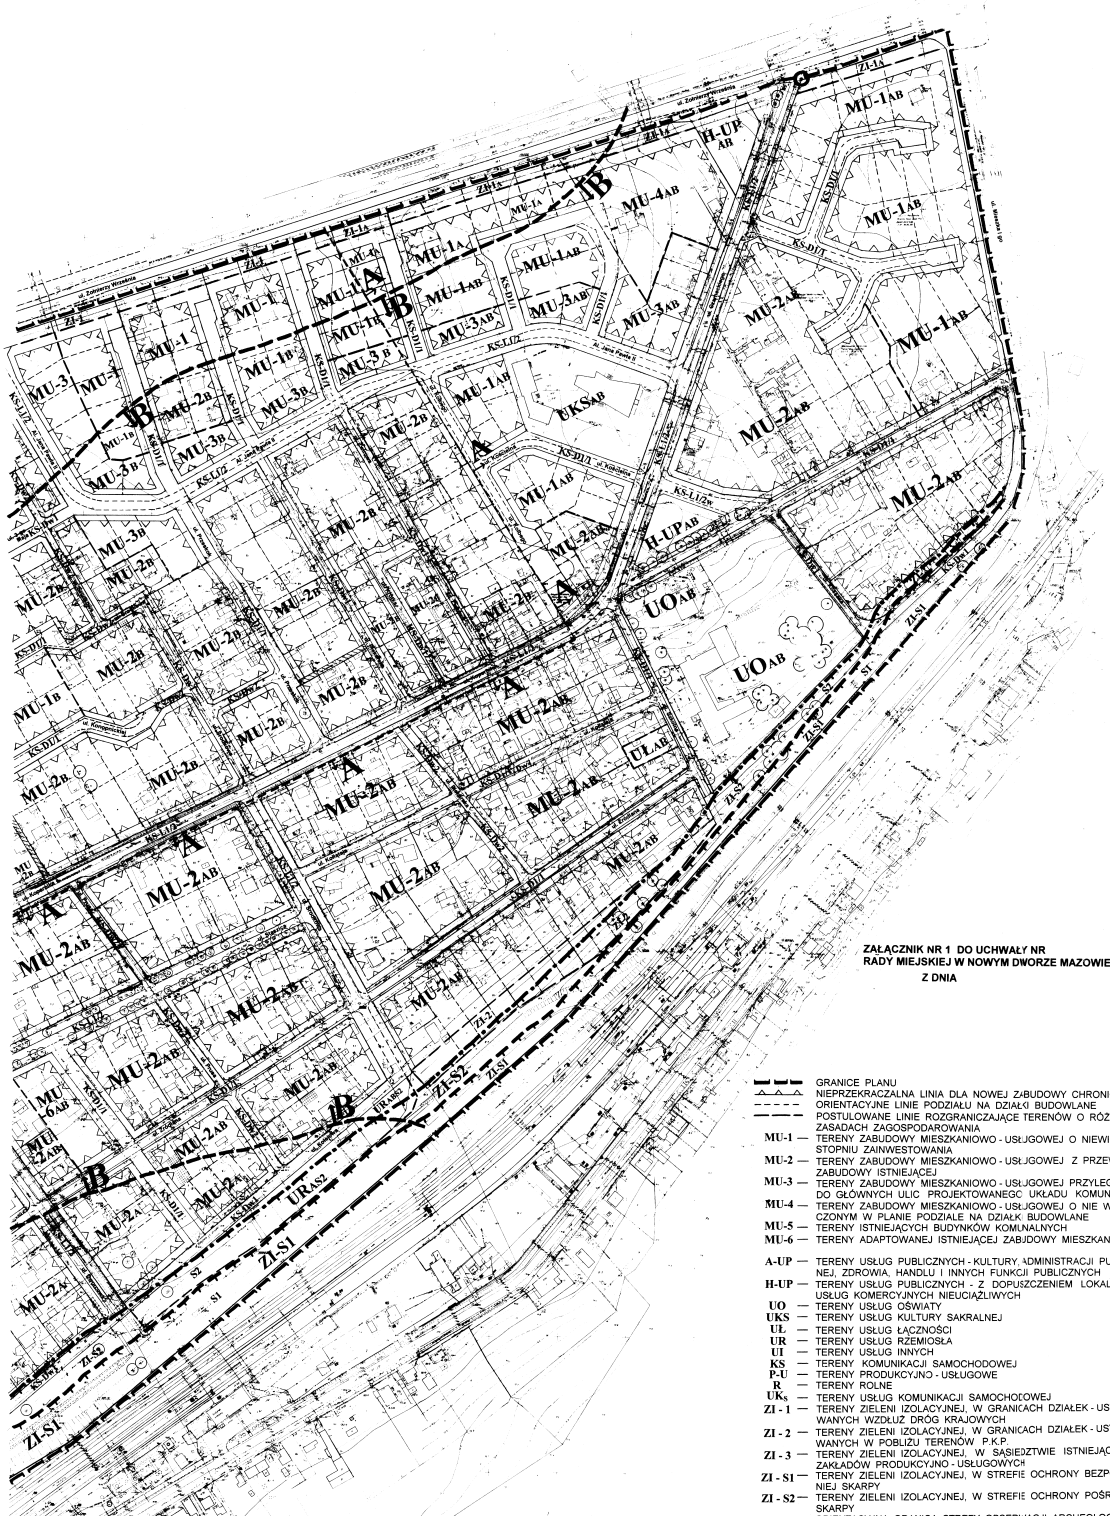

ZAŁĄCZNIK NR 1 DO UCHWAŁY NR
RADY MIEJSKIEJ W NOWYM DWORZE MAZOWIECKIM
Z DNIA

GRANICE PLANU

NIEPRZEKRACZALNA LINIA DLA NOWEJ ZABUDOWY CHRONIONEJ

ORIENTACYJNE LINIE PODZIAŁU NA DZIAŁKI BUDOWLANE

POSTULOWANE LINIE ROZGRANICZAJĄCE TERENÓW O RÓŻNYCH ZASADACH ZAGOSPODAROWANIA

MU-1 — TERENY ZABUDOWY MIESZKANIOWO - USŁUGOWEJ O NIEWIELKIM STOPNIU ZAINWESTOWANIA

MU-2 — TERENY ZABUDOWY MIESZKANIOWO - USŁUGOWEJ Z PRZEWAGĄ ZABUDOWY ISTNIEJĄCEJ

MU-3 — TERENY ZABUDOWY MIESZKANIOWO - USŁUGOWEJ PRZYLEGAJĄCE DO GŁÓWNYCH ULIC PROJEKTOWANEGO UKŁADU KOMUNIKACJI

MU-4 — TERENY ZABUDOWY MIESZKANIOWO - USŁUGOWEJ O NIE WYZNACZONYM W PLANIE PODZIALE NA DZIAŁKI BUDOWLANE

MU-5 — TERENY ISTNIEJĄCYCH BUDYNKÓW KOMUNALNYCH

MU-6 — TERENY ADAPTOWANEJ ISTNIEJĄCEJ ZABUDOWY MIESZKANIOWEJ

A-UP — TERENY USŁUG PUBLICZNYCH - KULTURY, ADMINISTRACJI PUBLICZNEJ, ZDROWIA, HANDLU I INNYCH FUNKCJI PUBLICZNYCH

H-UP — TERENY USŁUG PUBLICZNYCH - Z DOPUSZCZENIEM LOKALIZACJI USŁUG KOMERCYJNYCH NIEUCIĄŻLIWYCH

UO — TERENY USŁUG OŚWIATY

UKS — TERENY USŁUG KULTURY SAKRALNEJ

UŁ — TERENY USŁUG ŁĄCZNOŚCI

UR — TERENY USŁUG RZEMIOSŁA

UI — TERENY USŁUG INNYCH

KS — TERENY KOMUNIKACJI SAMOCHODOWEJ

P-U — TERENY PRODUKCYJNO - USŁUGOWE

R — TERENY ROLNE

UK_S — TERENY USŁUG KOMUNIKACJI SAMOCHODOWEJ

ZI - 1 — TERENY ZIELENI IZOLACYJNEJ, W GRANICACH DZIAŁEK - USYTUOWANYCH WZDŁUŻ DRÓG KRAJOWYCH

ZI - 2 — TERENY ZIELENI IZOLACYJNEJ, W GRANICACH DZIAŁEK - USYTUOWANYCH W POBLIŻU TERENÓW P.K.P.

ZI - 3 — TERENY ZIELENI IZOLACYJNEJ, W SĄSIEDZTWIE ISTNIEJĄCYCH ZAKŁADÓW PRODUKCYJNO - USŁUGOWYCH

ZI - S1 — TERENY ZIELENI IZOLACYJNEJ, W STREFIE OCHRONY BEZPOŚREDNIEJ SKARPY

ZI - S2 — TERENY ZIELENI IZOLACYJNEJ, W STREFIE OCHRONY POŚREDNIEJ SKARPY

ORIENTACYJNA GRANICA STREFY OBSERWACJI ARCHEOLOGICZNEJ - STREFA **A**

ORIENTACYJNA GRANICA STREFY O ZRÓŻNICOWANYCH WARUNKACH GRUNTOWO - WODNYCH - STREFA **B**

ORIENTACYJNA GRANICA STREFY OCHRONY BEZPOŚREDNIEJ SKARPY - STREFA **S1**

ORIENTACYJNA GRANICA STREFY OCHRONY POŚREDNIEJ SKARPY - STREFA **S2**

UWAGA: INDEKSY A, B, S1, S2 PRZY SYMBOLACH POSZCZEGÓLNYCH TERENÓW, OZNACZAJĄ CH POŁOŻENIE WE WSKAZANEJ INDEKSEM STREFIE

POMNIK PRZYRODY - TOPOLA BIAŁA - OBIEKT PRAWNIE CHRONIONY
DRZEWA O WALORACH PRZYRODNICZO - KRAJOBRAZOWYCH

G1/2 — ULICA GŁÓWNA RUCHU PRZYSPIESZONEGO - ca. 40,0 m. W LINIACH ROZGRANICZAJĄCYCH

L1/2 — ULICA LOKALNA - GŁÓWNA OSIEDLOWA - 15,0 m. W LINIACH ROZGRANICZAJĄCYCH

L1/2w — ULICA LOKALNA - WEWNĘTRZNA OSIEDLOWA - 12,0 m. W LINIACH ROZGRANICZAJĄCYCH

D1/1 — ULICA DOJAZDOWA - 10,0 m. W LINIACH ROZGRANICZAJĄCYCH

Dw1 — ULICZKA DOJAZDOWA JEDNOPRZESTRZENNA - 8,0 m. W LINIACH ROZGRANICZAJĄCYCH

Dw2 — CIĄG PIESZY Z MOŻLIWOŚCIĄ DOJAZDU - MIN 5,0 m. W LINIACH ROZGRANICZAJĄCYCH

LINIE ROZGRANICZAJĄCE ULIC Z ORIENTACYJNYM USYTUOWANIEM PROJEKTOWANEJ JEZDNI

LINIE ROZGRANICZAJĄCE ULIC Z ADAPTOWANĄ ISTNIEJĄCĄ JEZDNIĄ

LINIE ROZGRANICZAJĄCE ULIC WYMAGAJĄCYCH PRZEBUDOWY, I LIKWIDACJI ISTNIEJĄCYCH OGRODZEŃ POSESJI

LINIE ROZGRANICZAJĄCE ULIC Z MOŻLIWOŚCIĄ NIE WYDZIELANIA JEZDNI

LINIE ROZGRANICZAJĄCE ULIC ISTNIEJĄCYCH, ADAPTOWANYCH WYŁĄCZNIE JAKO CIĄGI PIESZE

TREŚĆ OGRANICZONY UCIĄŻNI: PRAWEM WŁASNOŚCI, WIECZYSTE J.T. KOLEJOWE, ADA. TRONOWEJ FAKTYCZNIE WNIOSKI W ZAKRESIE BUDYNKÓW, OGRODZEŃ I LINII ROZGRANICZAJĄCYCH, STAN AKTUALNOŚCI: LUTY 1997 RW.

GEODETA UPRAWNIONY
Sławomir Jozef
Nowodworski Ryszard
ul. Ul. Warszawa
Tel. 3119887

Mapa sytuacyjno-wysokościowa w skali
wg stanu archiwalnego
terenu położonego w NOWYM DWORZE MAZ.

Reprodukcja — WODGIK
Kier. Rodzaj
podpis data
3 PAŹ 1995
Mapa nowego nie może służyć do sporządzania projektów technicznych budowlanych przez ZAD bez uprzednio wykonanej przez jednostkę organizacyjną prac geodezyjno-wyłączenia geodezyjnego.

URZĄD GUBERNIALNY W WARSZAWIE
Wydział Geodezji i Urządzeń Rolnych
Wydział Geodezji i Kartografii Gubernialnej
Kartogr. Ryciny
DO ALBUMU MAP GUBERNIALNYCH GEODETYCZNYCH
w Warszawie
Rewizja nowa - wzór nr 1 mapy
w skali 1:500 wg stanu archiwalnego
na rok 1925 w terenie arkuszów 24/80
ks. ewid. nabyć 1 nabyć
ks. nabyć 3123/95 (2)
95.1007

Wykaz oznaczeń stosowanych przy urządzeniach podziemnych
Oznaczenie sposobu zamierzchnięcia
Zestawienie sekcji

ARK. 2

ARCHPOL PROJEKT sp. z o.o.
01-35 WARSZAWA, UL. BOROWEGO 8/3

TEMAT:	MIEJSCOWY PLAN ZAGOSPODAROWANIA PRZESTRZENNEGO MIASTA NOWY DWÓR MAZOWIECKI - WSCHÓD - GÓRKA
RYSUNEK PLANU	
Nr rys.	Skala: 1:1000
Nr zlecenia:	1/96
Gł. projektant:	mgr inż. G. GAŚDWSKA
Projekt:	mgr inż. R. GAŚDWSKA
Kierownik pracowni:	mgr inż. B. PERKOWSKI - WUM